


丸ビル別館会議室

1階 1-1号室 (Fタイプ)

設 営 : スクール形式 (2人掛け)

収容人数 : 66名

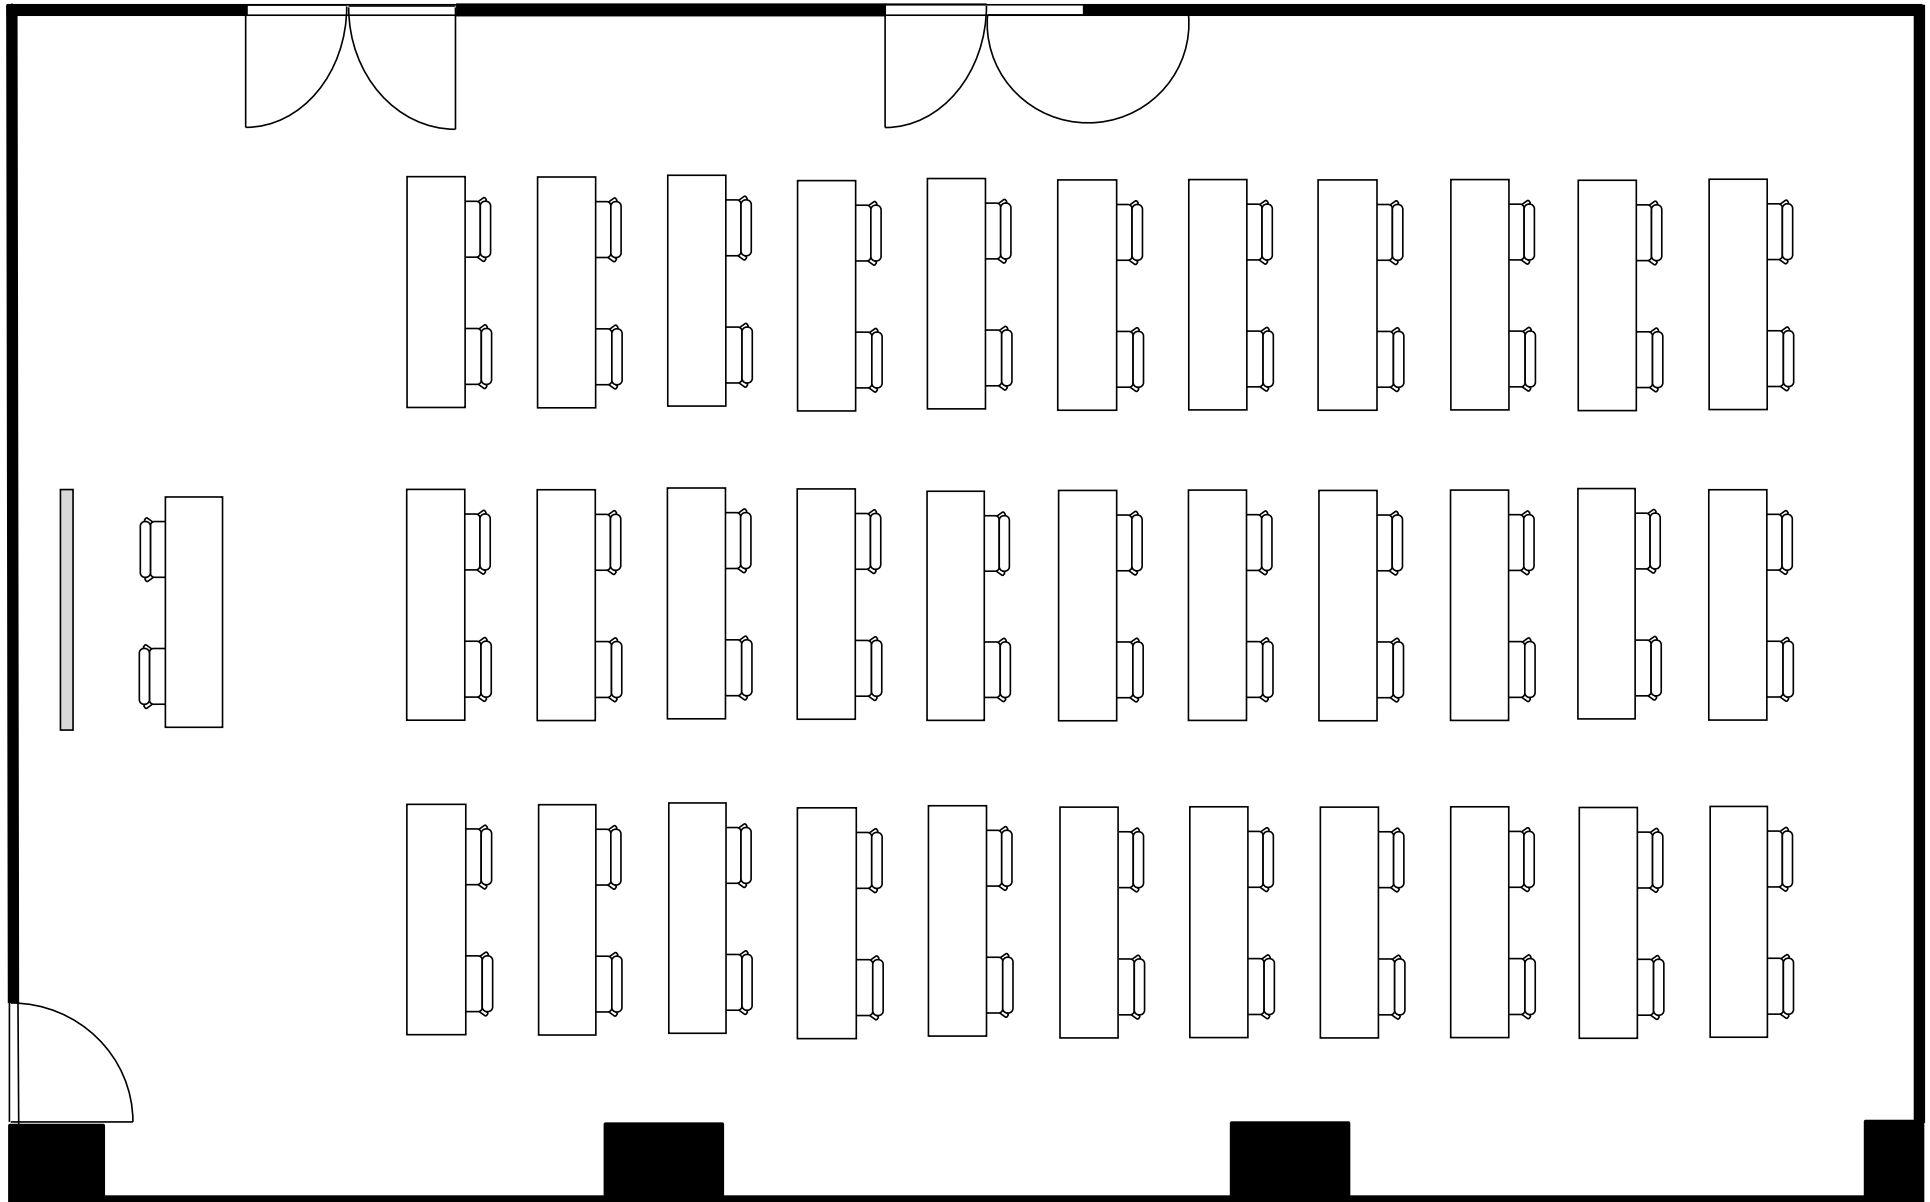


丸ビル別館会議室

1階 1-1号室 (Fタイプ)

設 営 : ロの字形式 (2人掛け)

収容人数 : 36名

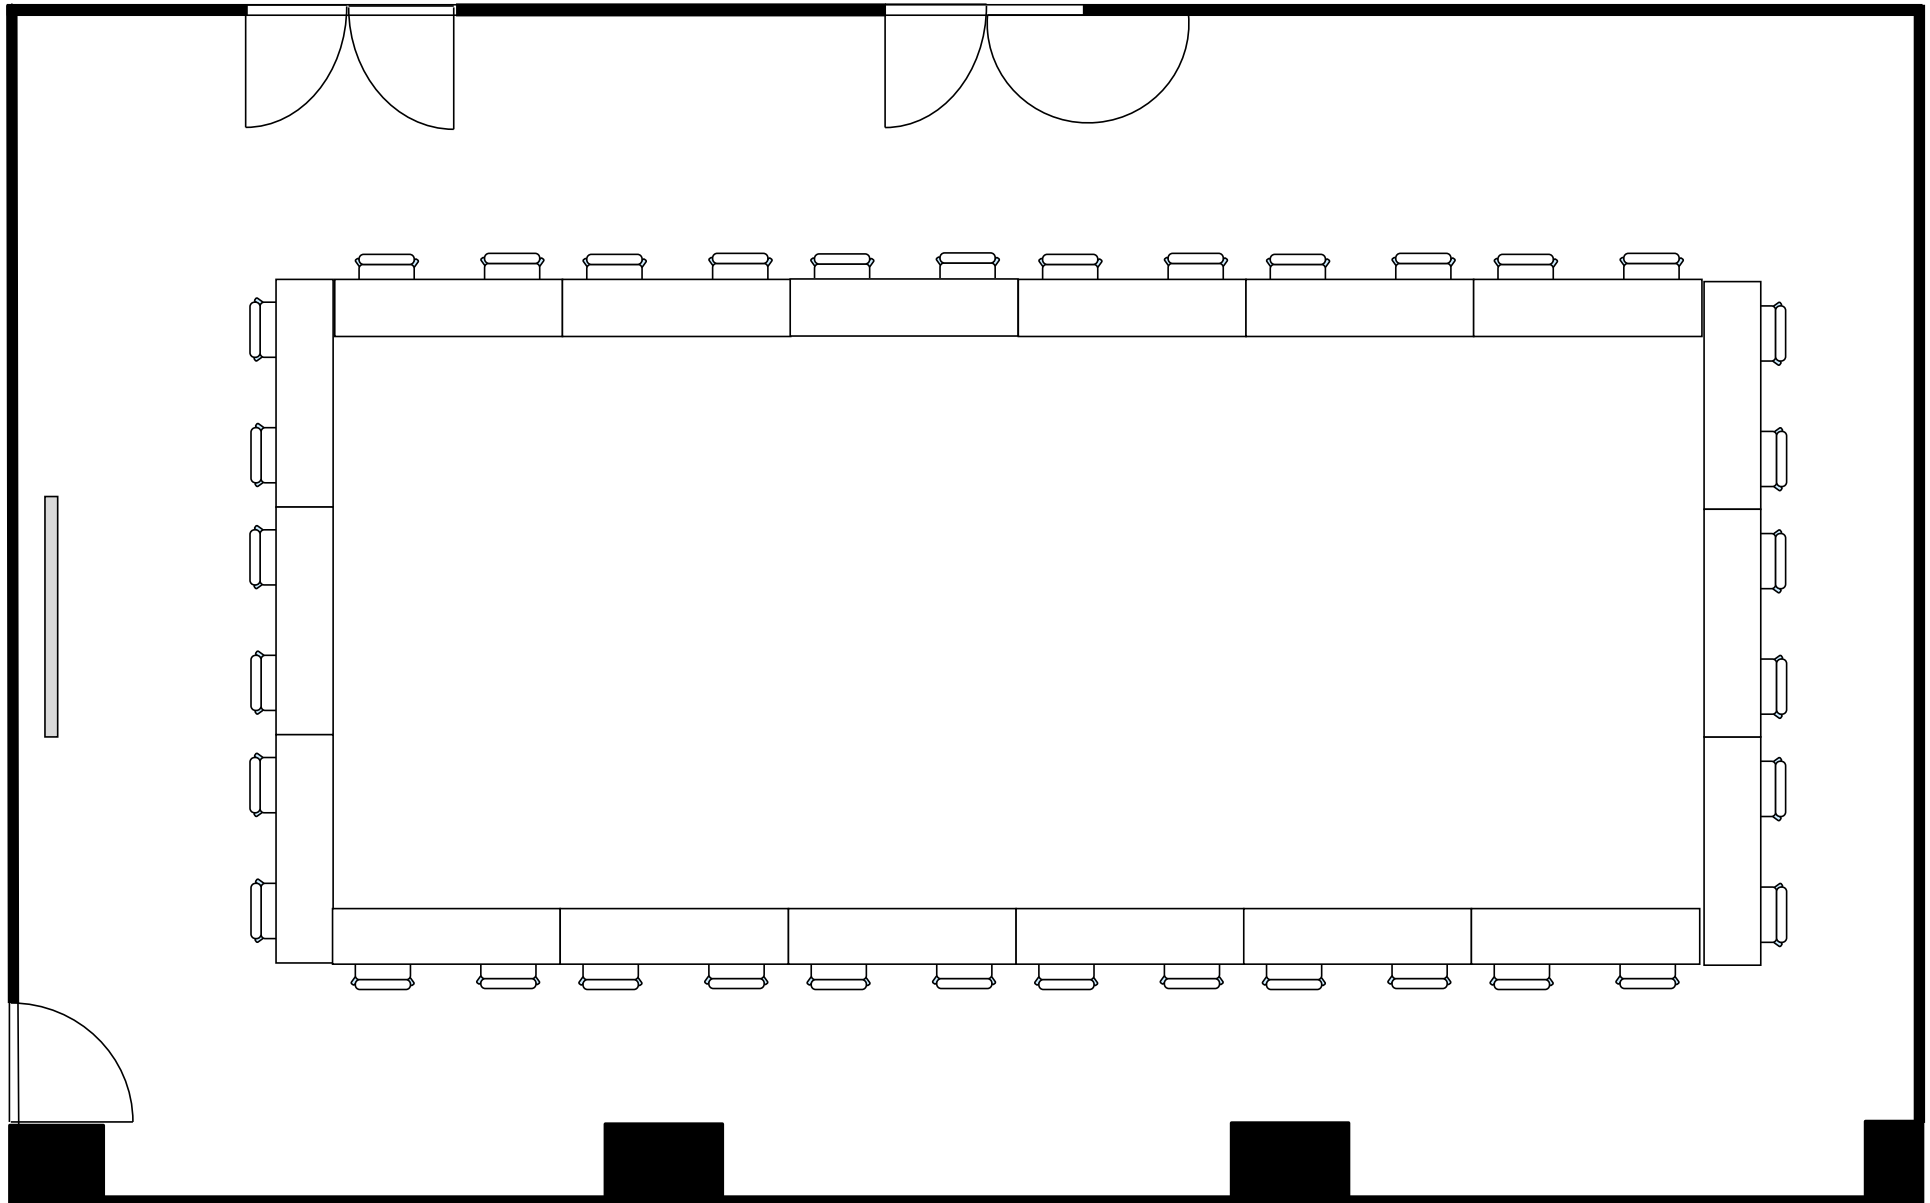


丸ビル別館会議室

1階 1-1号室 (Fタイプ)

設 営 : コの字形式 (2人掛け)


収容人数 : 30名

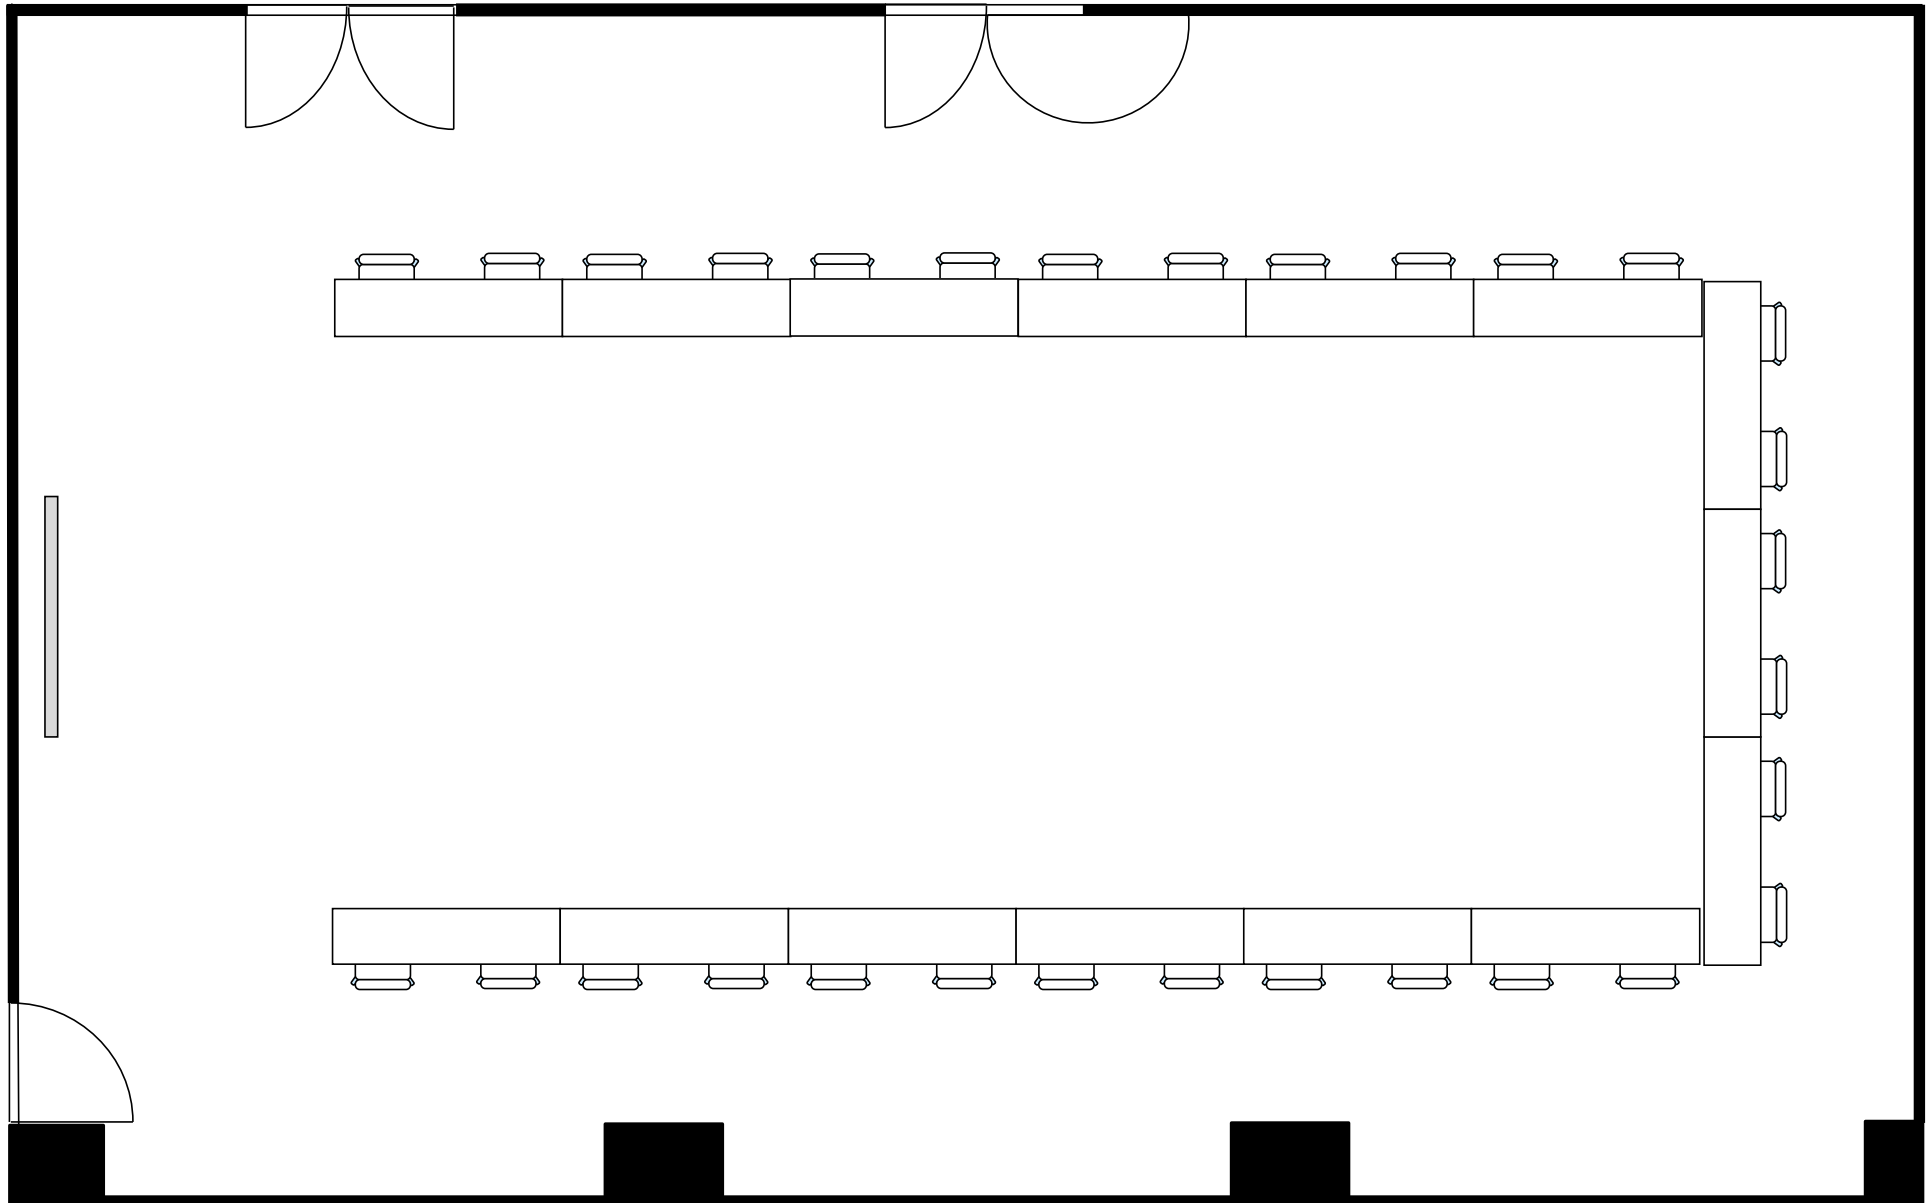

丸ビル別館会議室

1階 1-1号室 (Fタイプ)


設 営	島形式 (4人掛け)
収容人数	48名

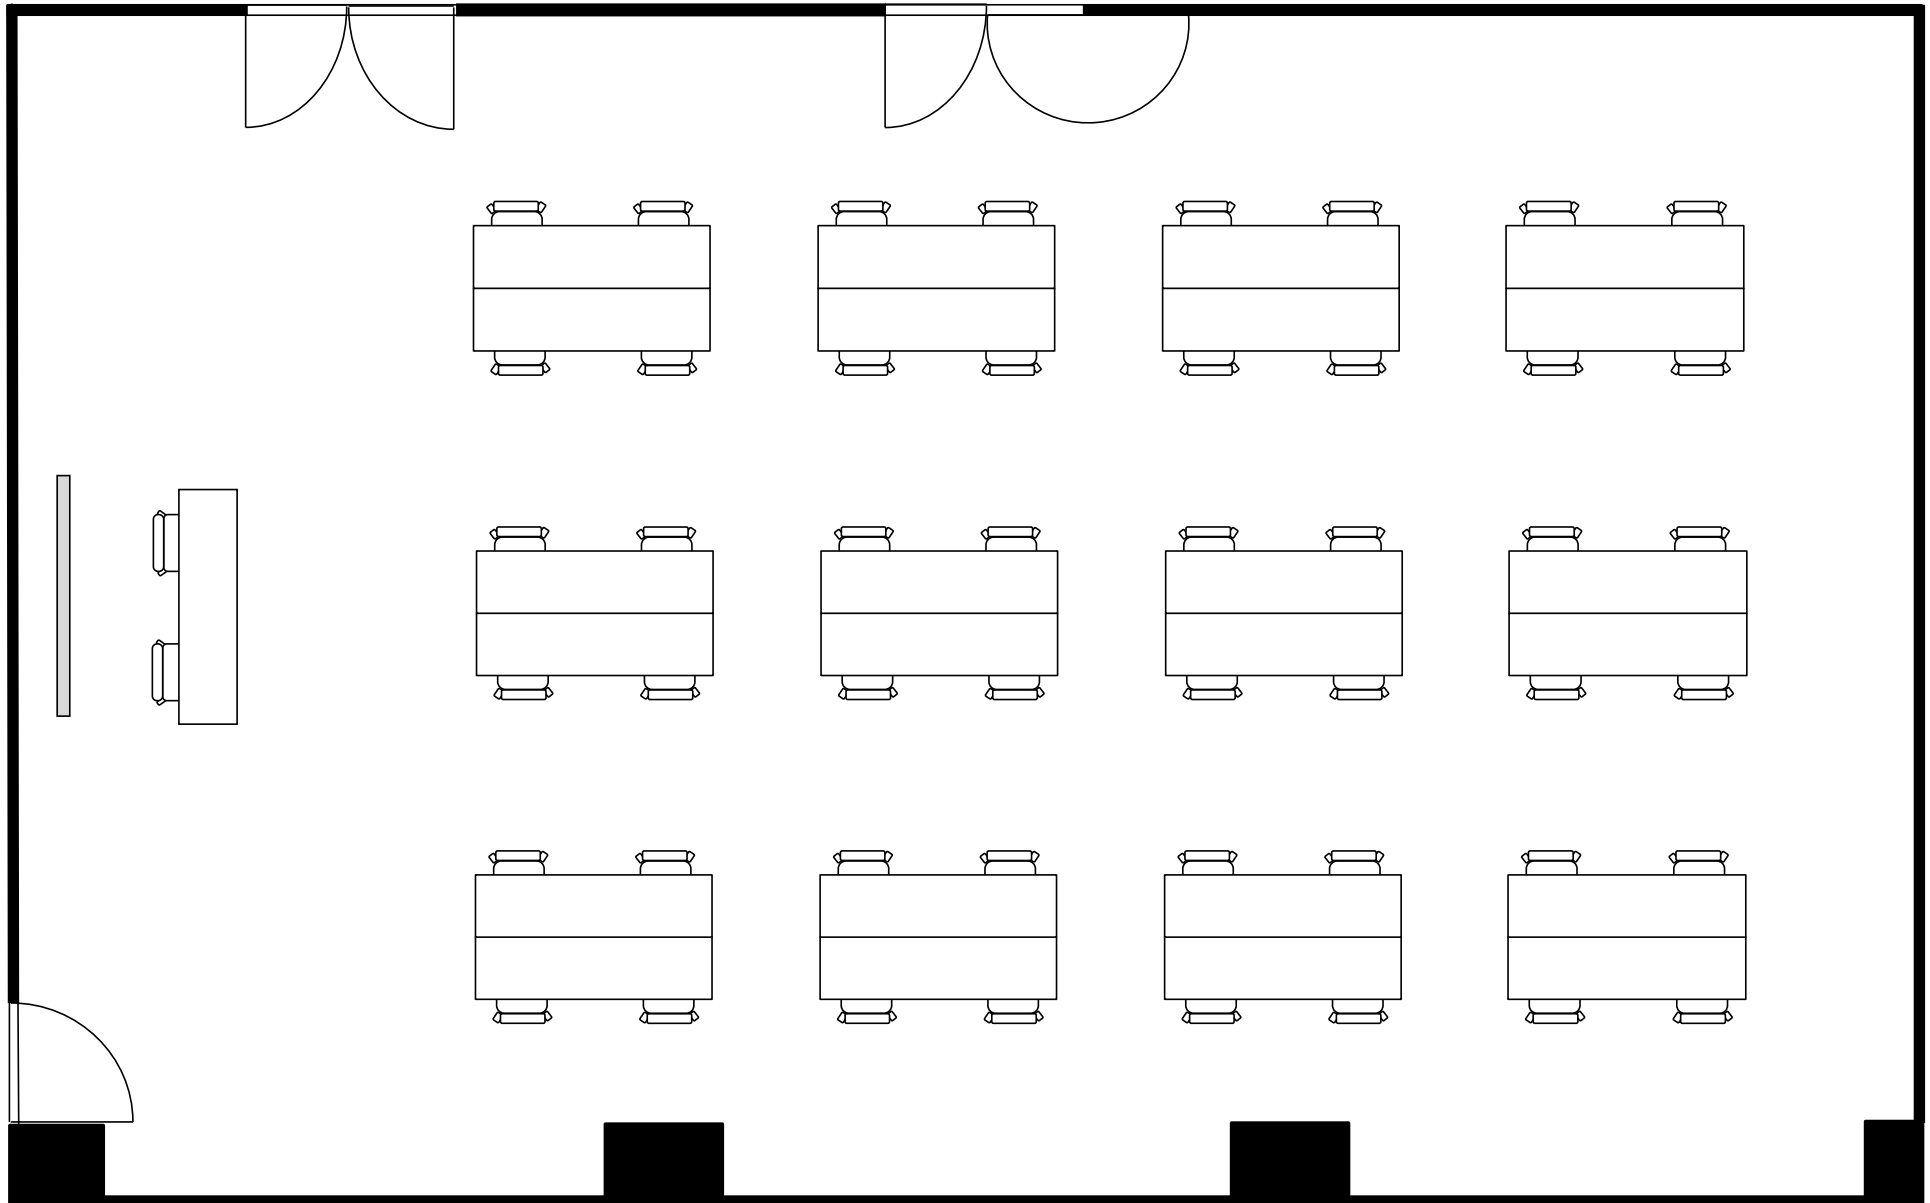

丸ビル別館会議室

1階 1-1号室 (Fタイプ)

設 営 : 島形式 (Tの字6人掛け)
収容人数 : 54名

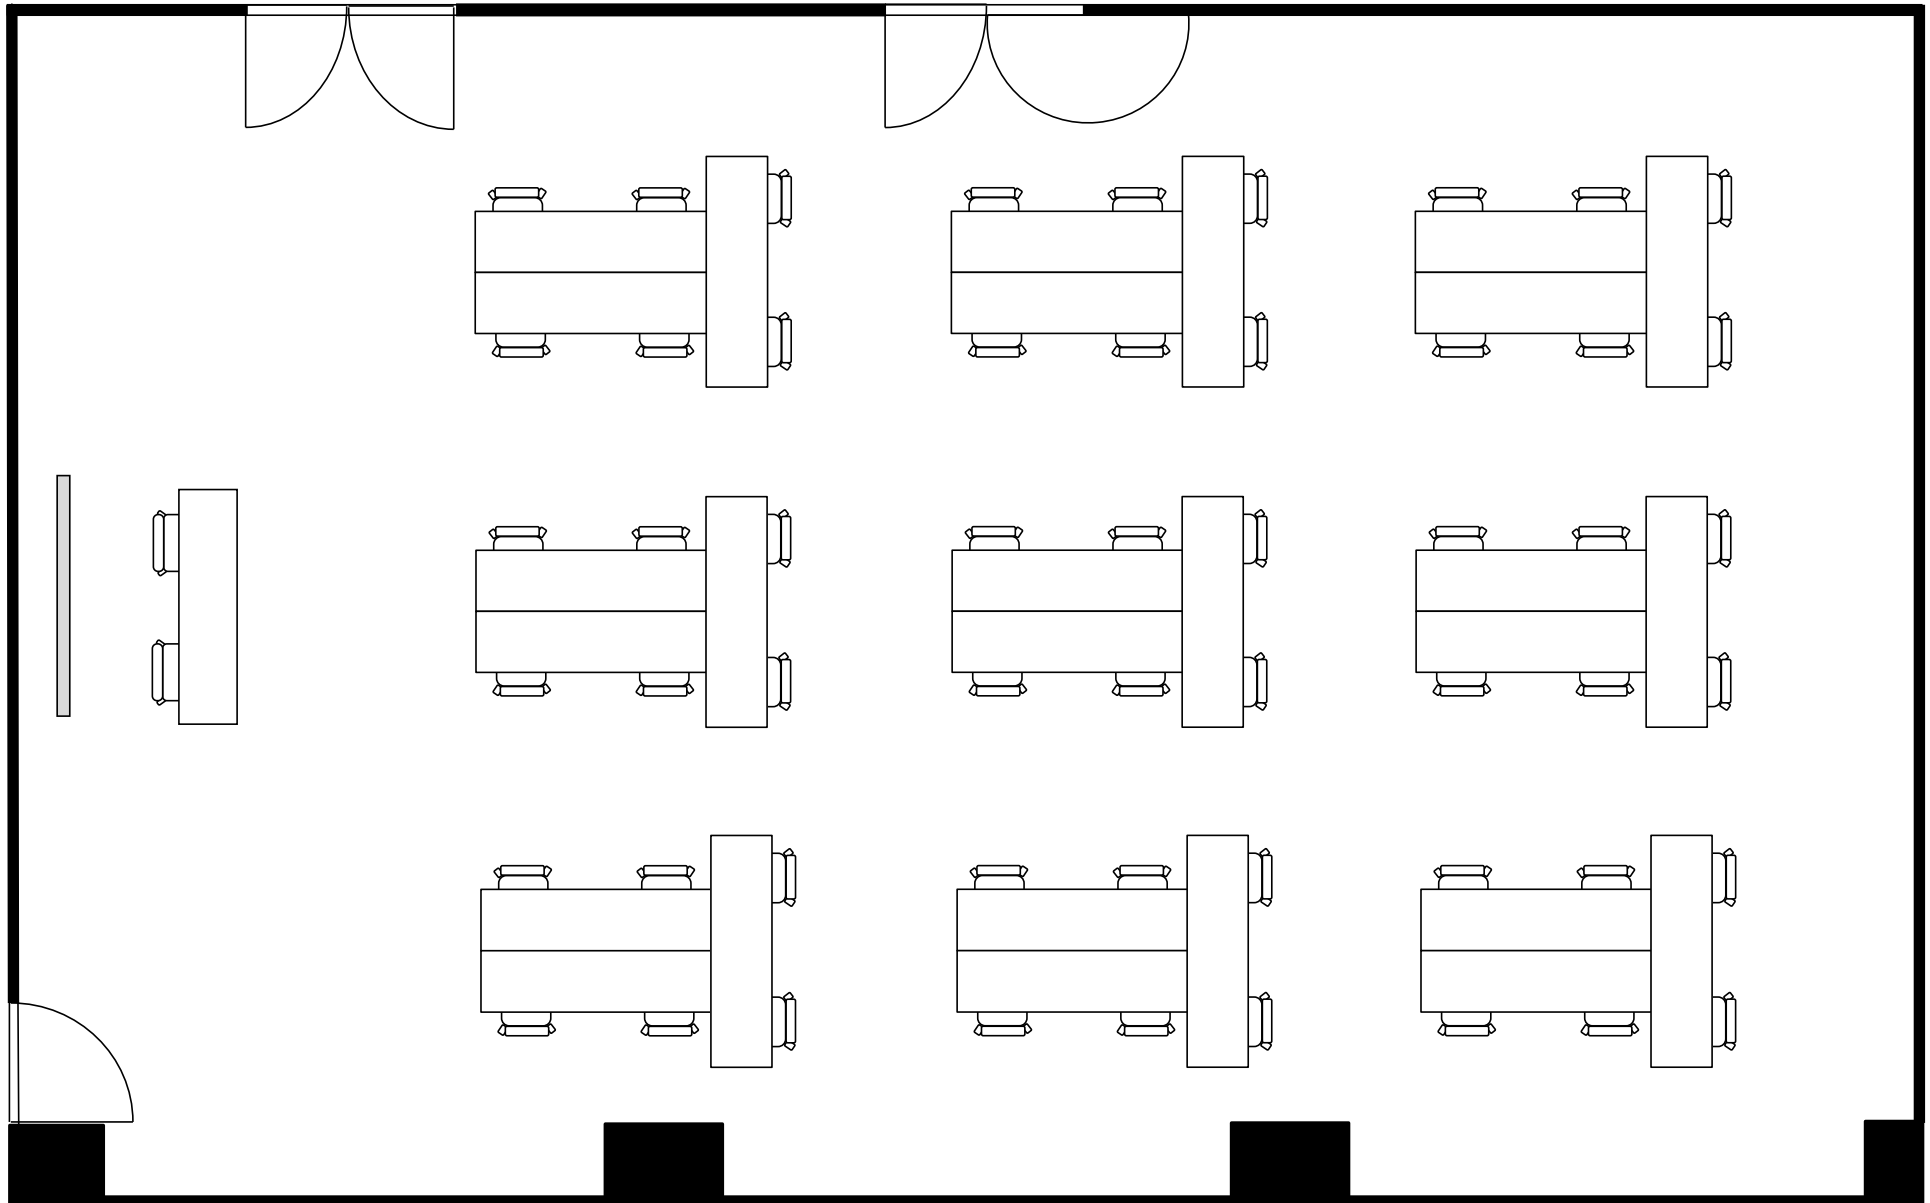

丸ビル別館会議室

1階 1-1号室 (Fタイプ)

設 営	シアター形式
収容人数	121名

