


丸ビル別館会議室

10階 10-1号室 (1タイプ)


設 置	スクール形式 (2人掛け)
収容人数	252名

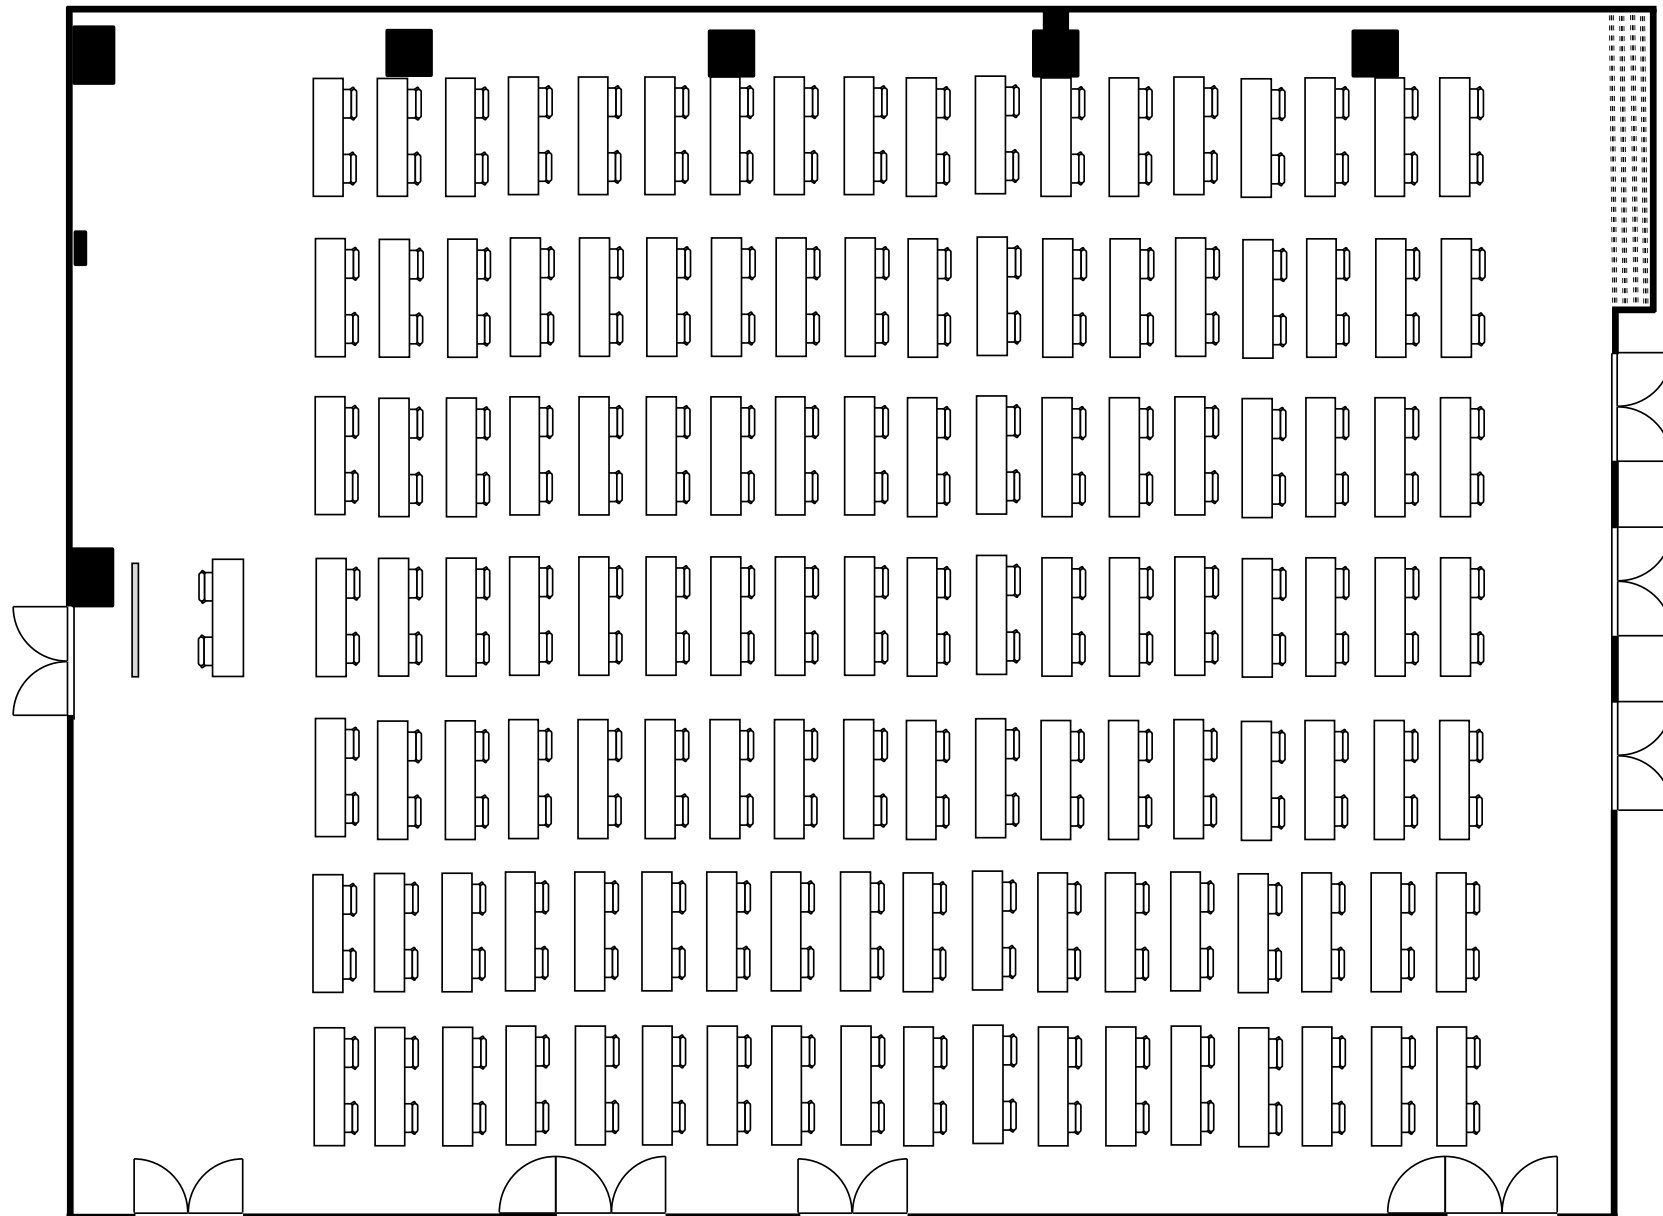

丸ビル別館会議室

10階 10-1号室 (Iタイプ)


設 営	島形式 (2人掛け)
収容人数	196名

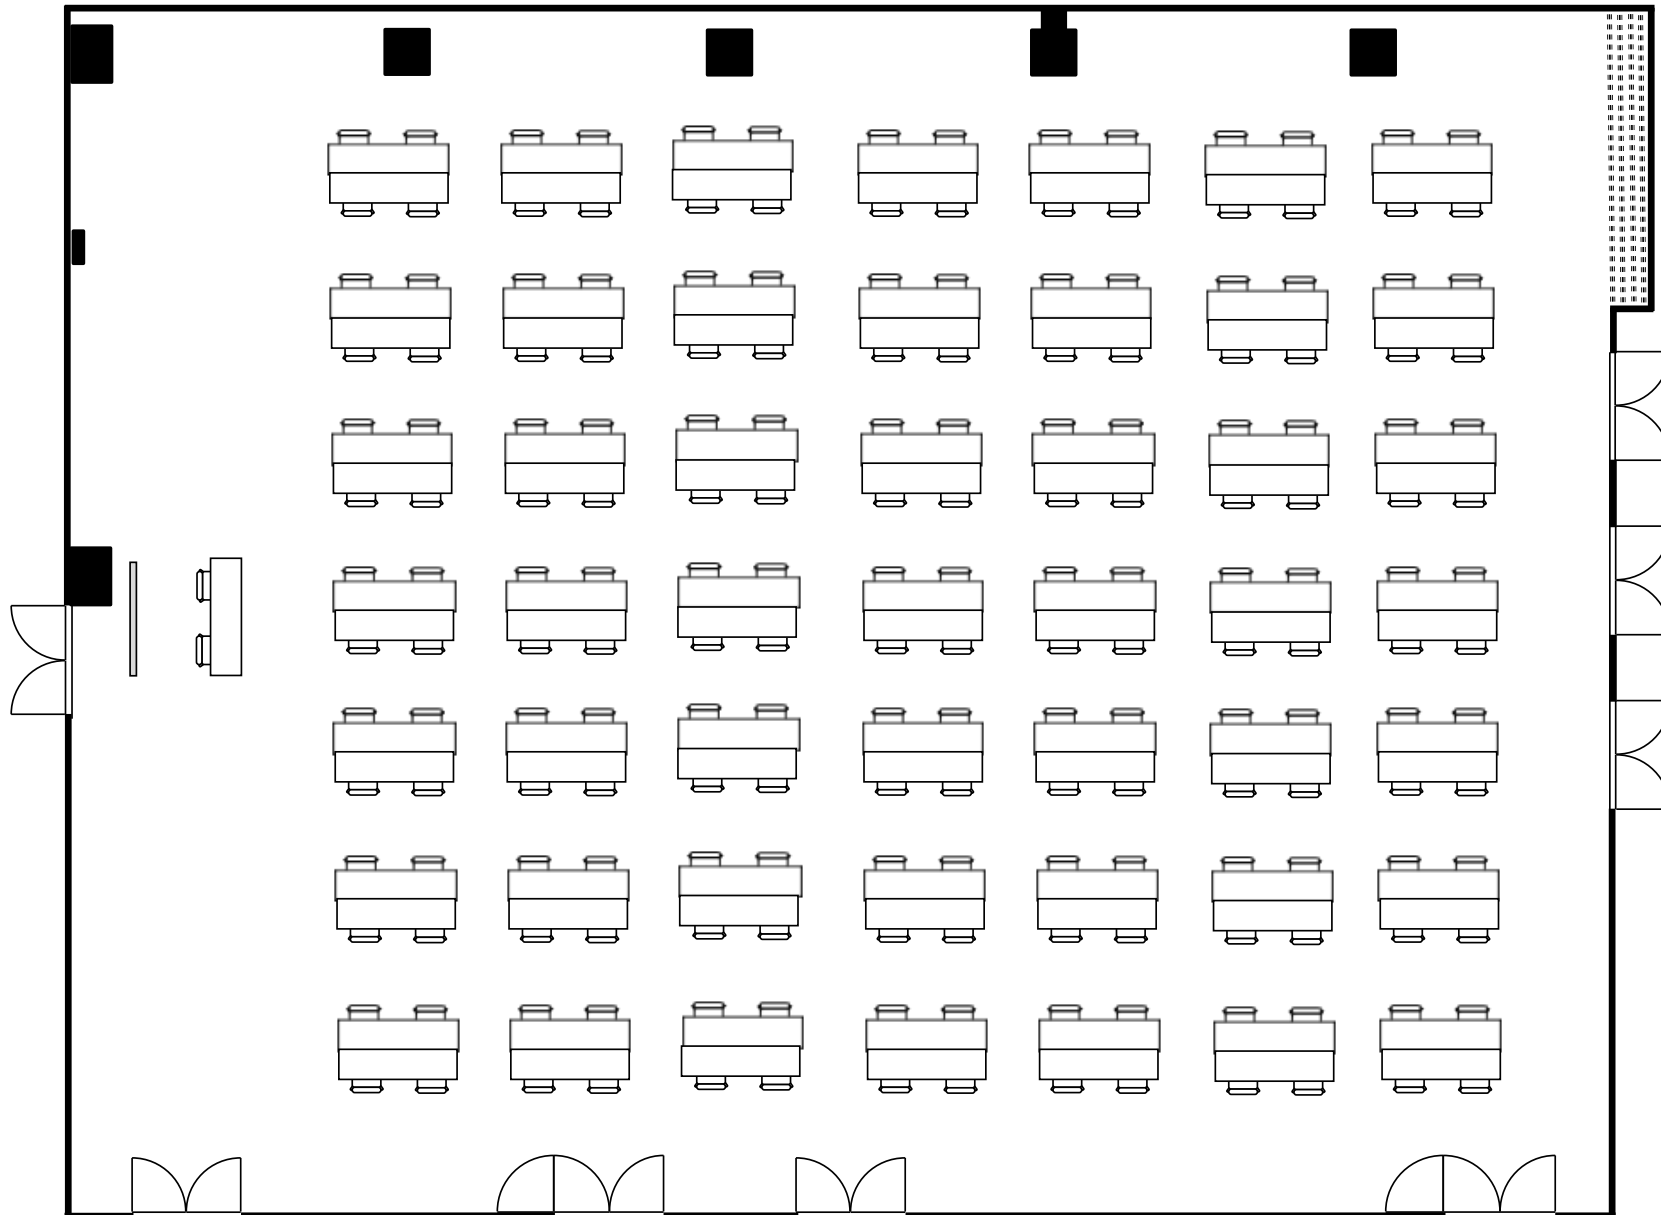

丸ビル別館会議室

10階 10-1号室 (Iタイプ)

設 置	： T字島形式 (2人掛け)
収容人数	： 180名

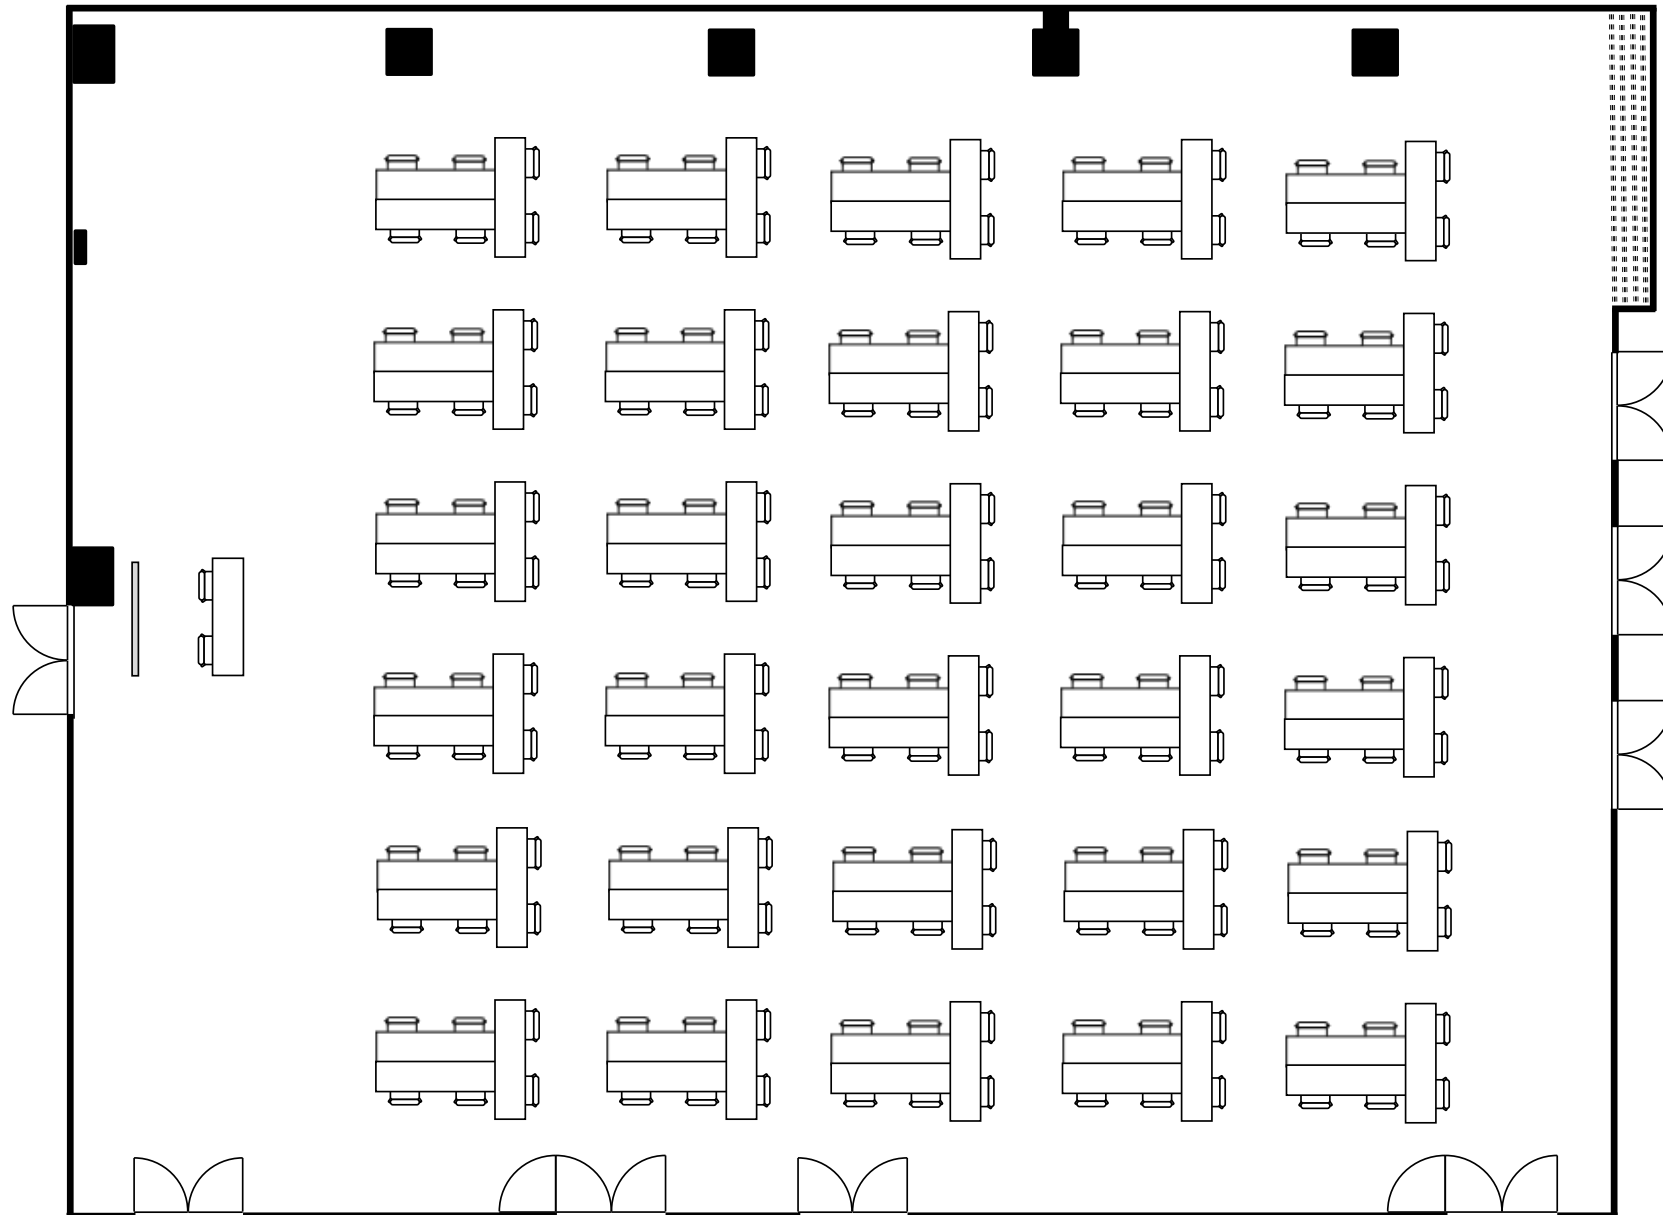

丸ビル別館会議室

10階 10-1号室 (Iタイプ)

設 置	シアター形式
収容人数	432名

