


丸ビル別館会議室

2階 2-3号室 (Hタイプ)


設 置 : スクール形式 (2人掛け)  
収容人数 : 138名

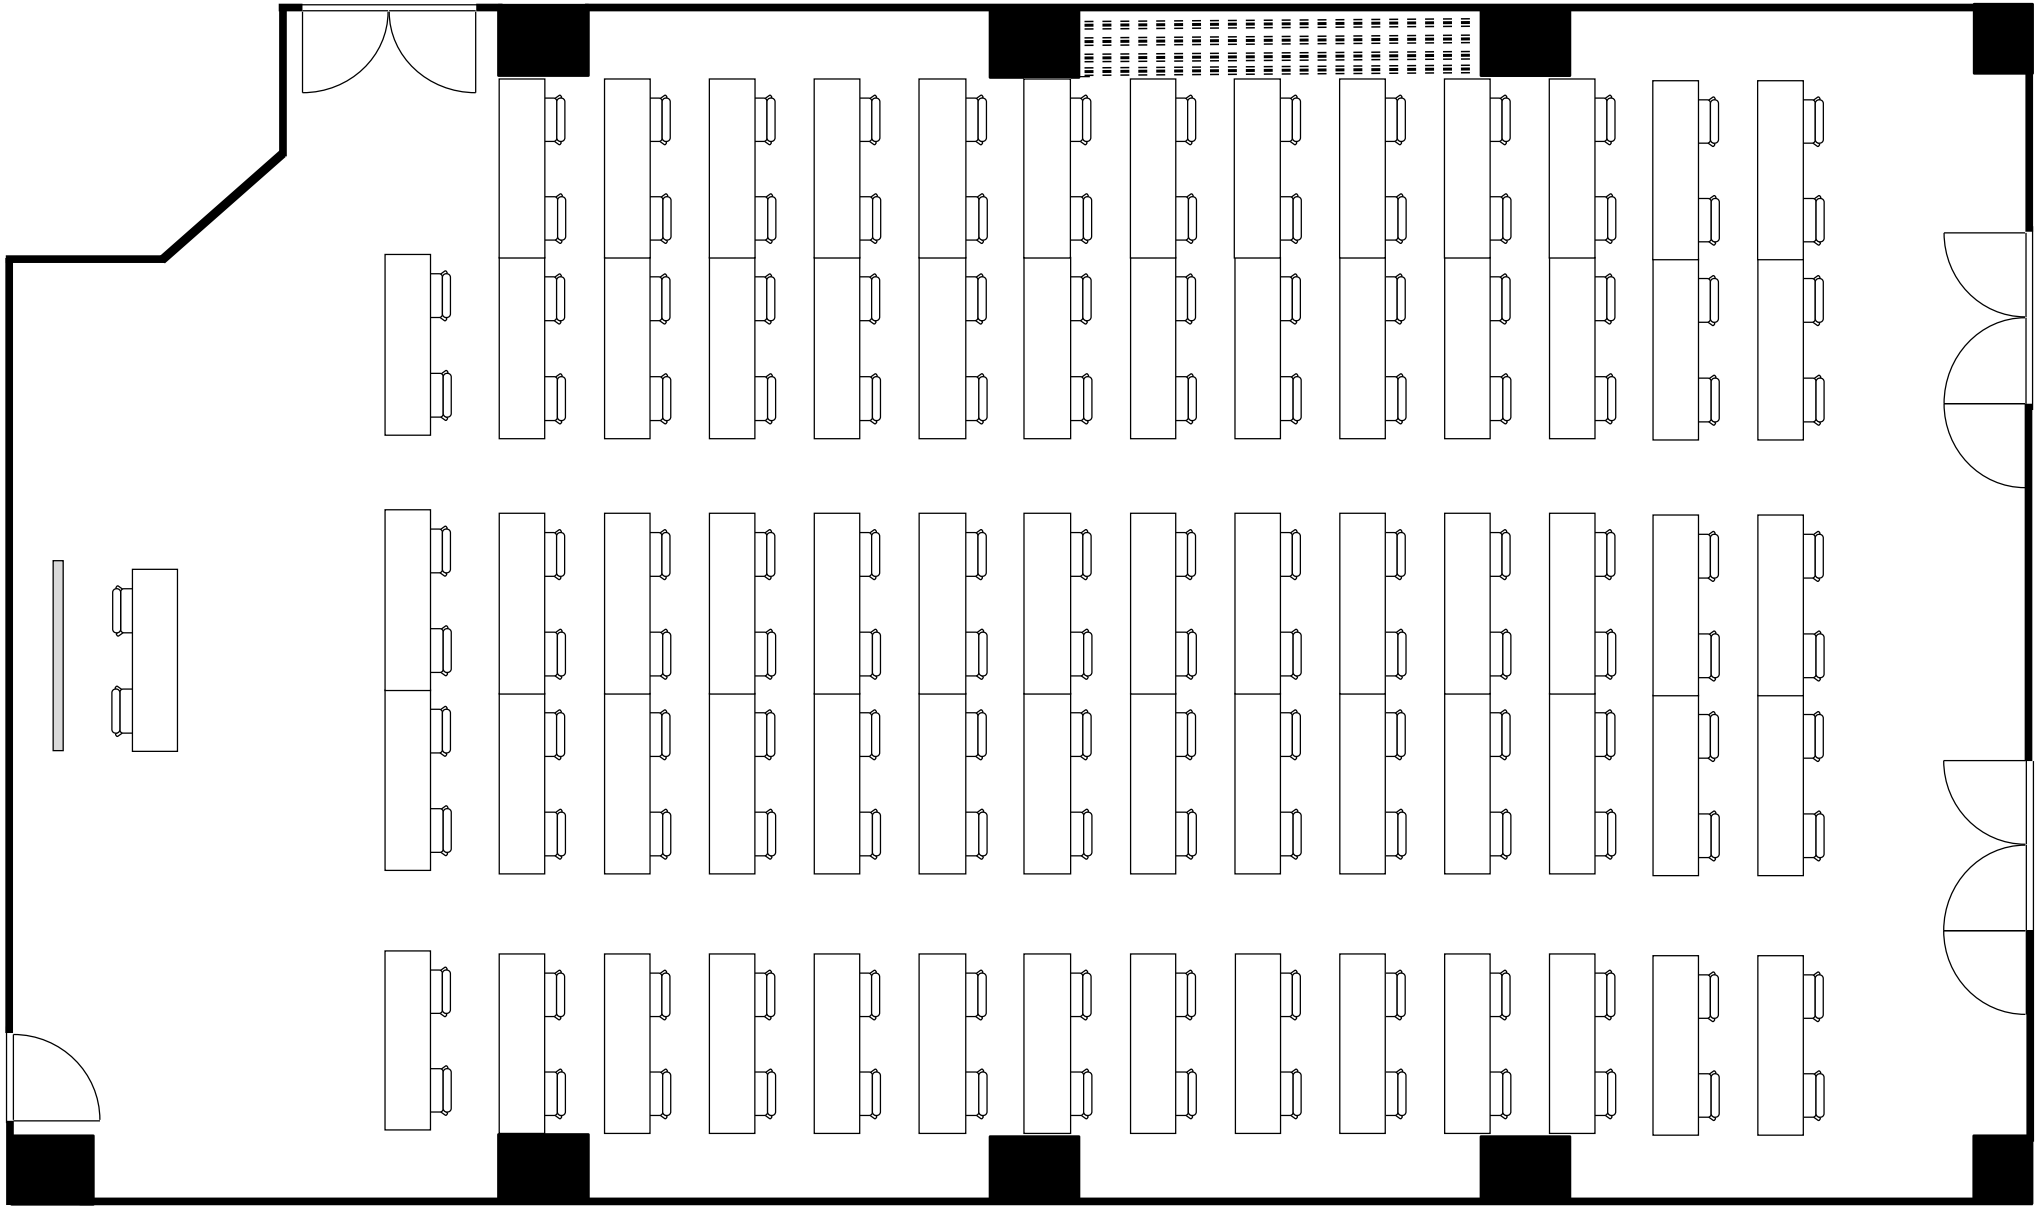

丸ビル別館会議室

2階 2-3号室 (Hタイプ)


設 置 : ロの字形式 (2人掛け)  
収容人数 : 48名

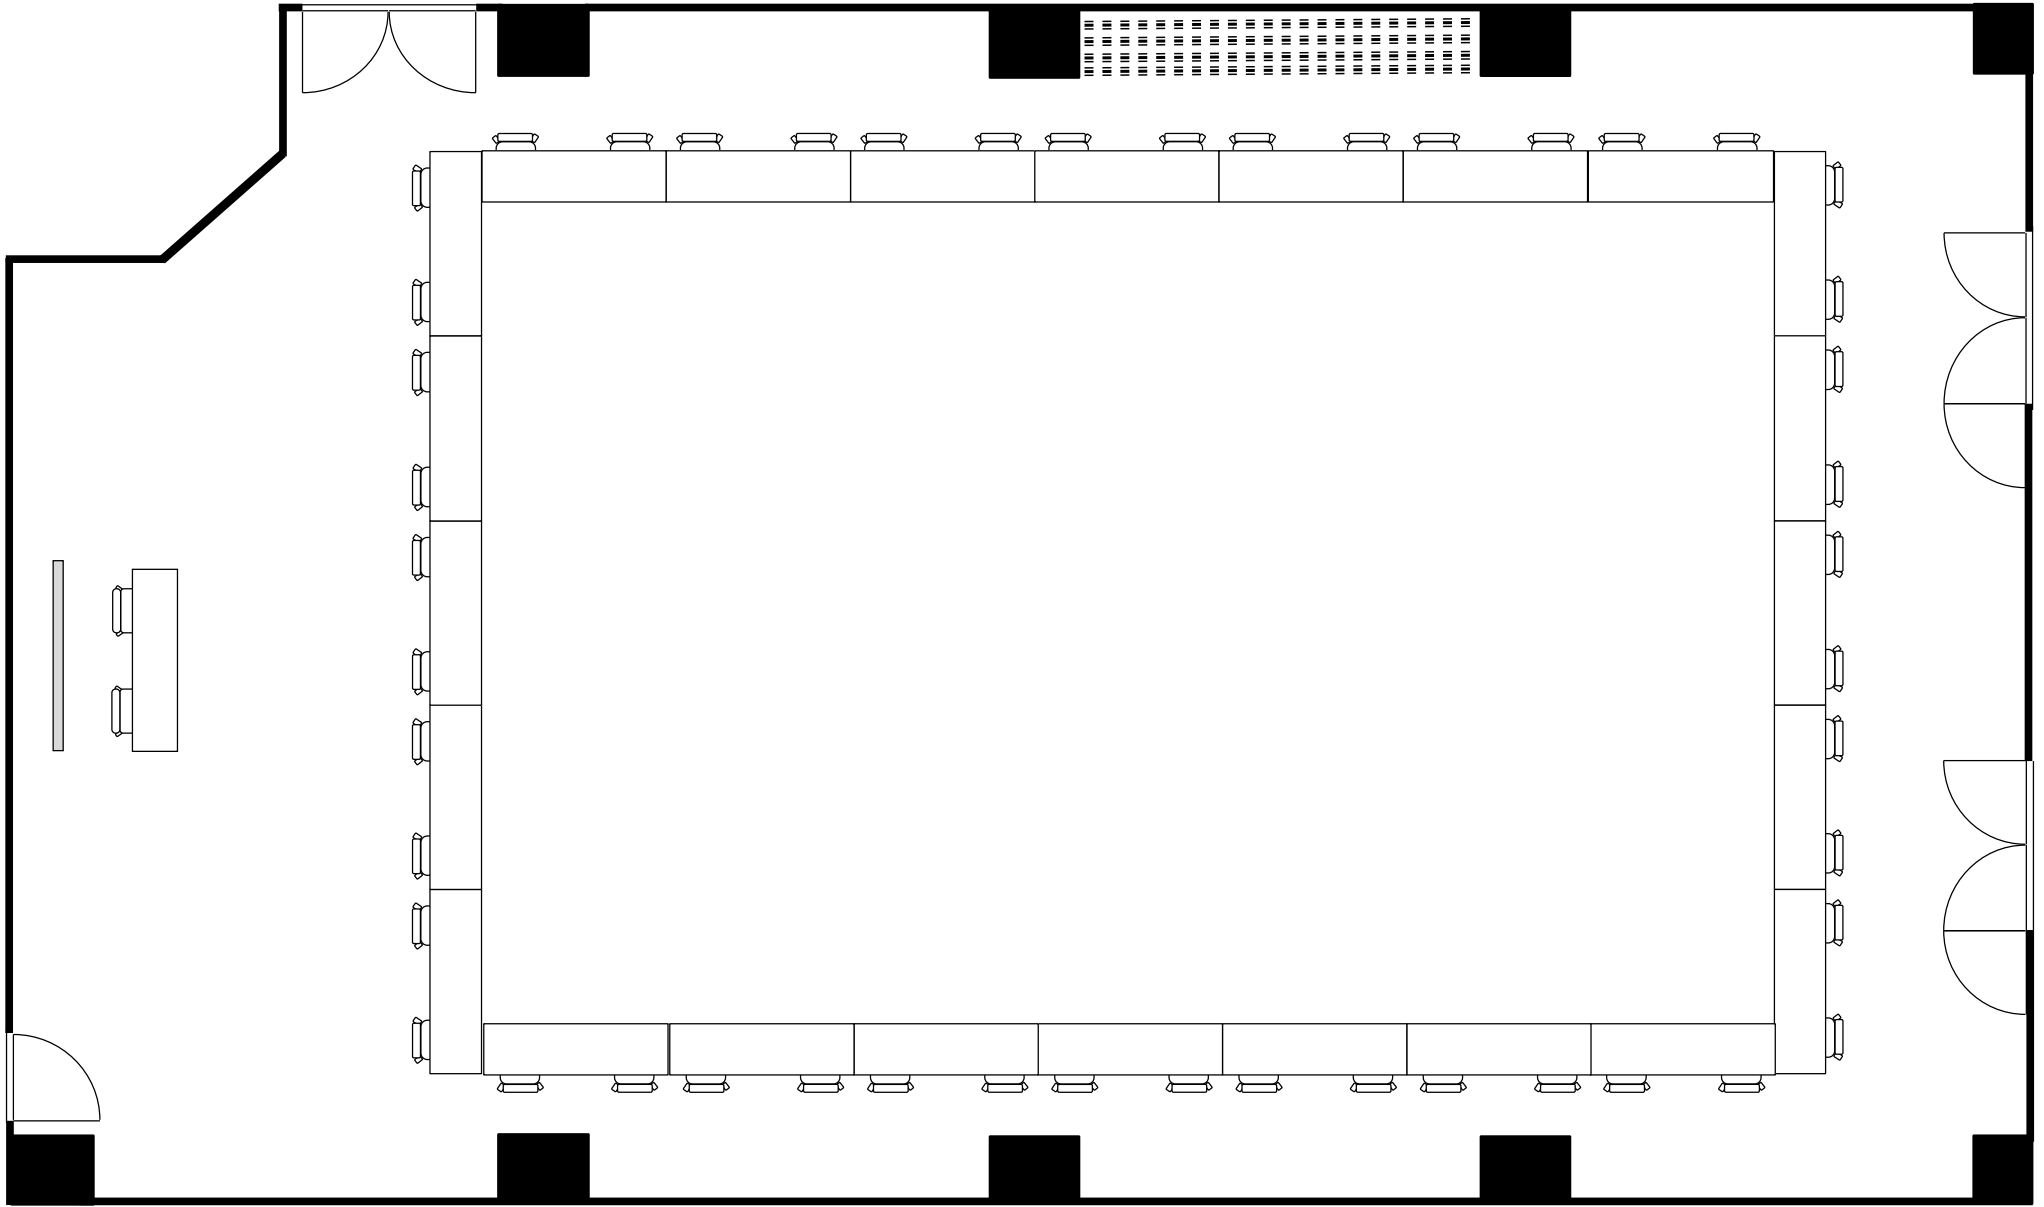

丸ビル別館会議室

2階 2-3号室 (Hタイプ)


設 置 :	コの字形式 (2人掛け)
収容人数 :	38名

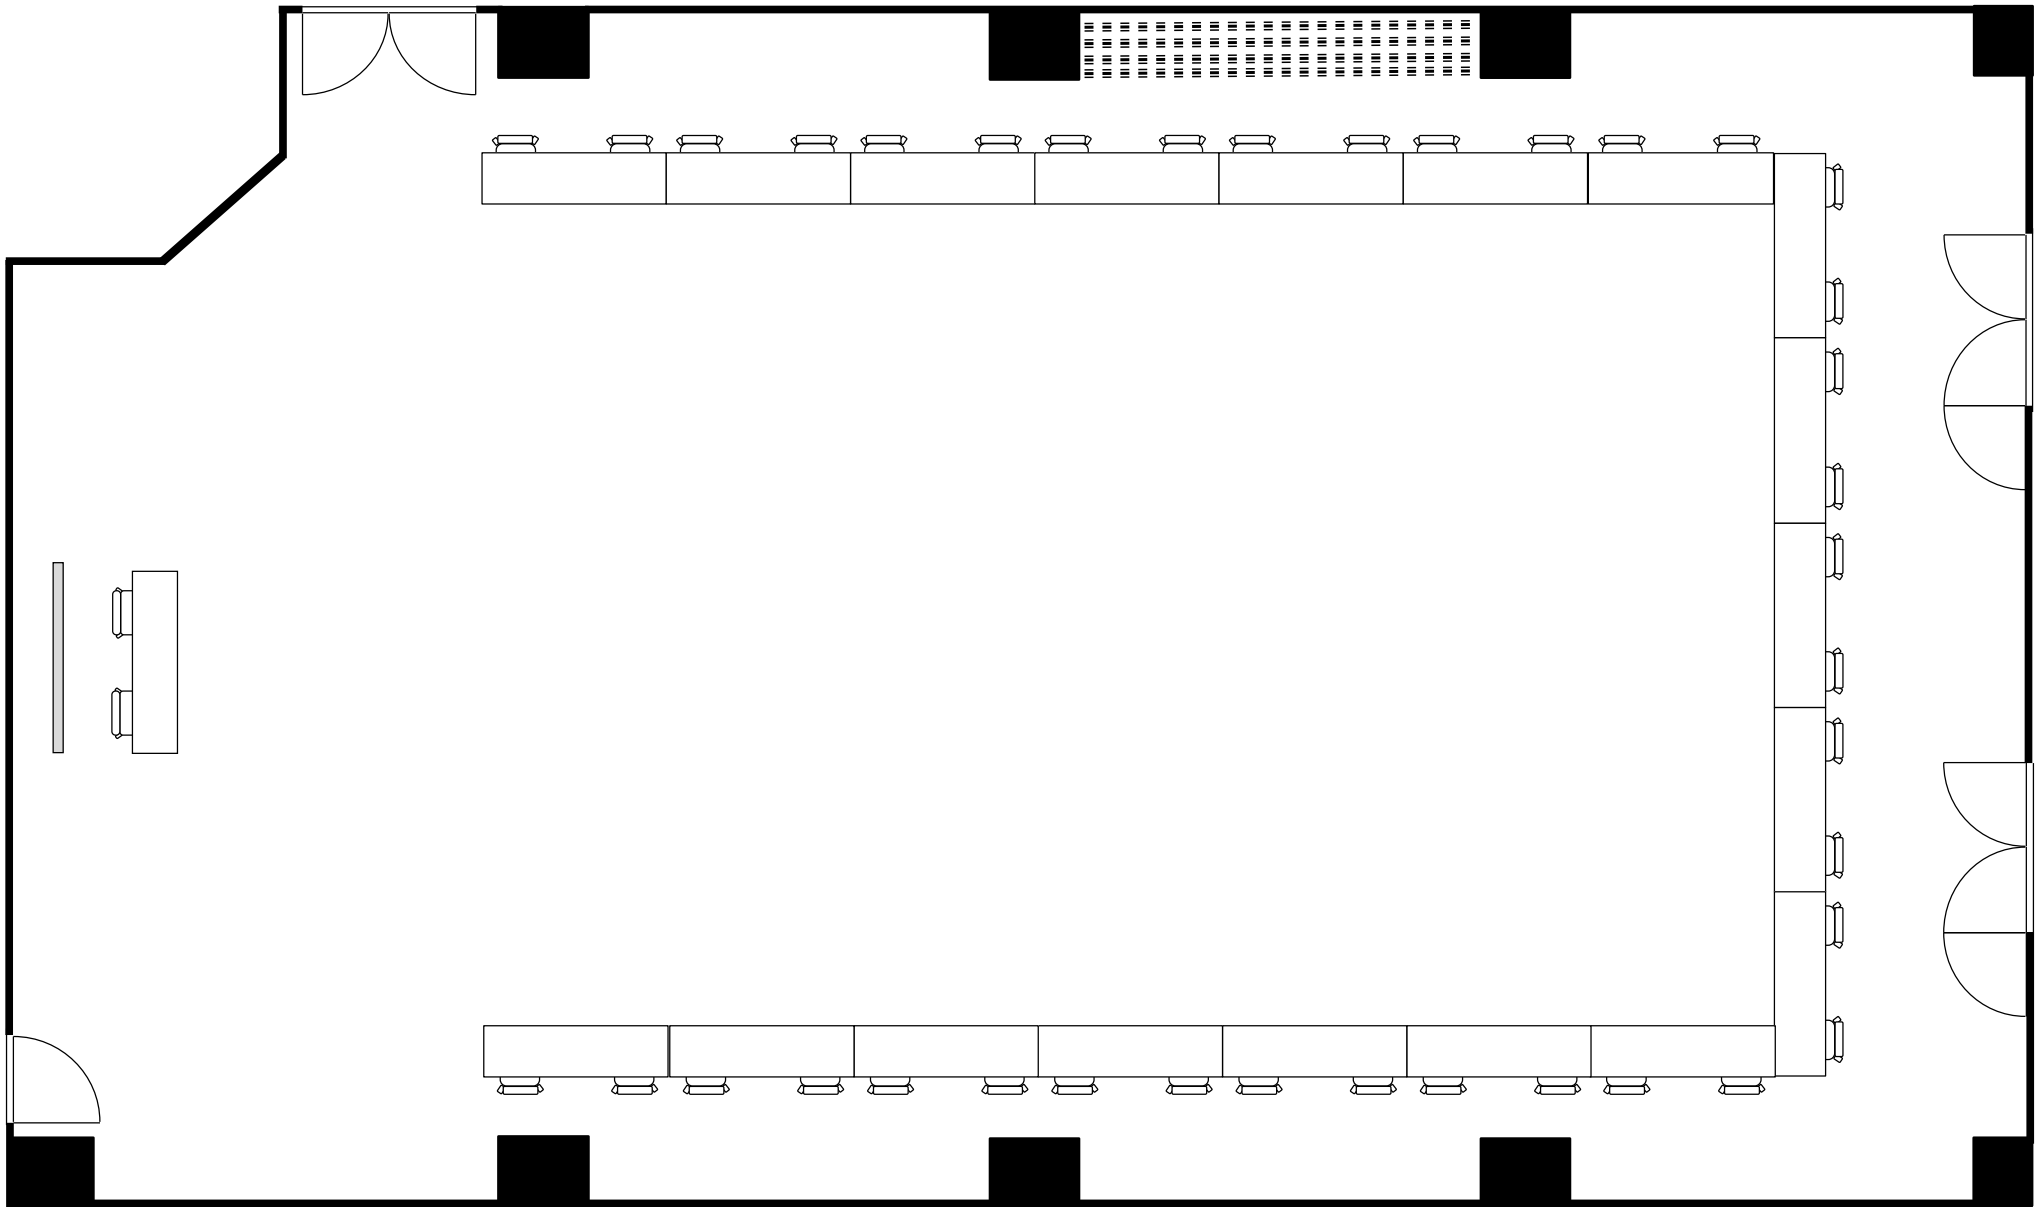

丸ビル別館会議室

2階 2-3号室 (Hタイプ)


設 置 : 島形式 (4人掛け)  
収容人数 : 120名

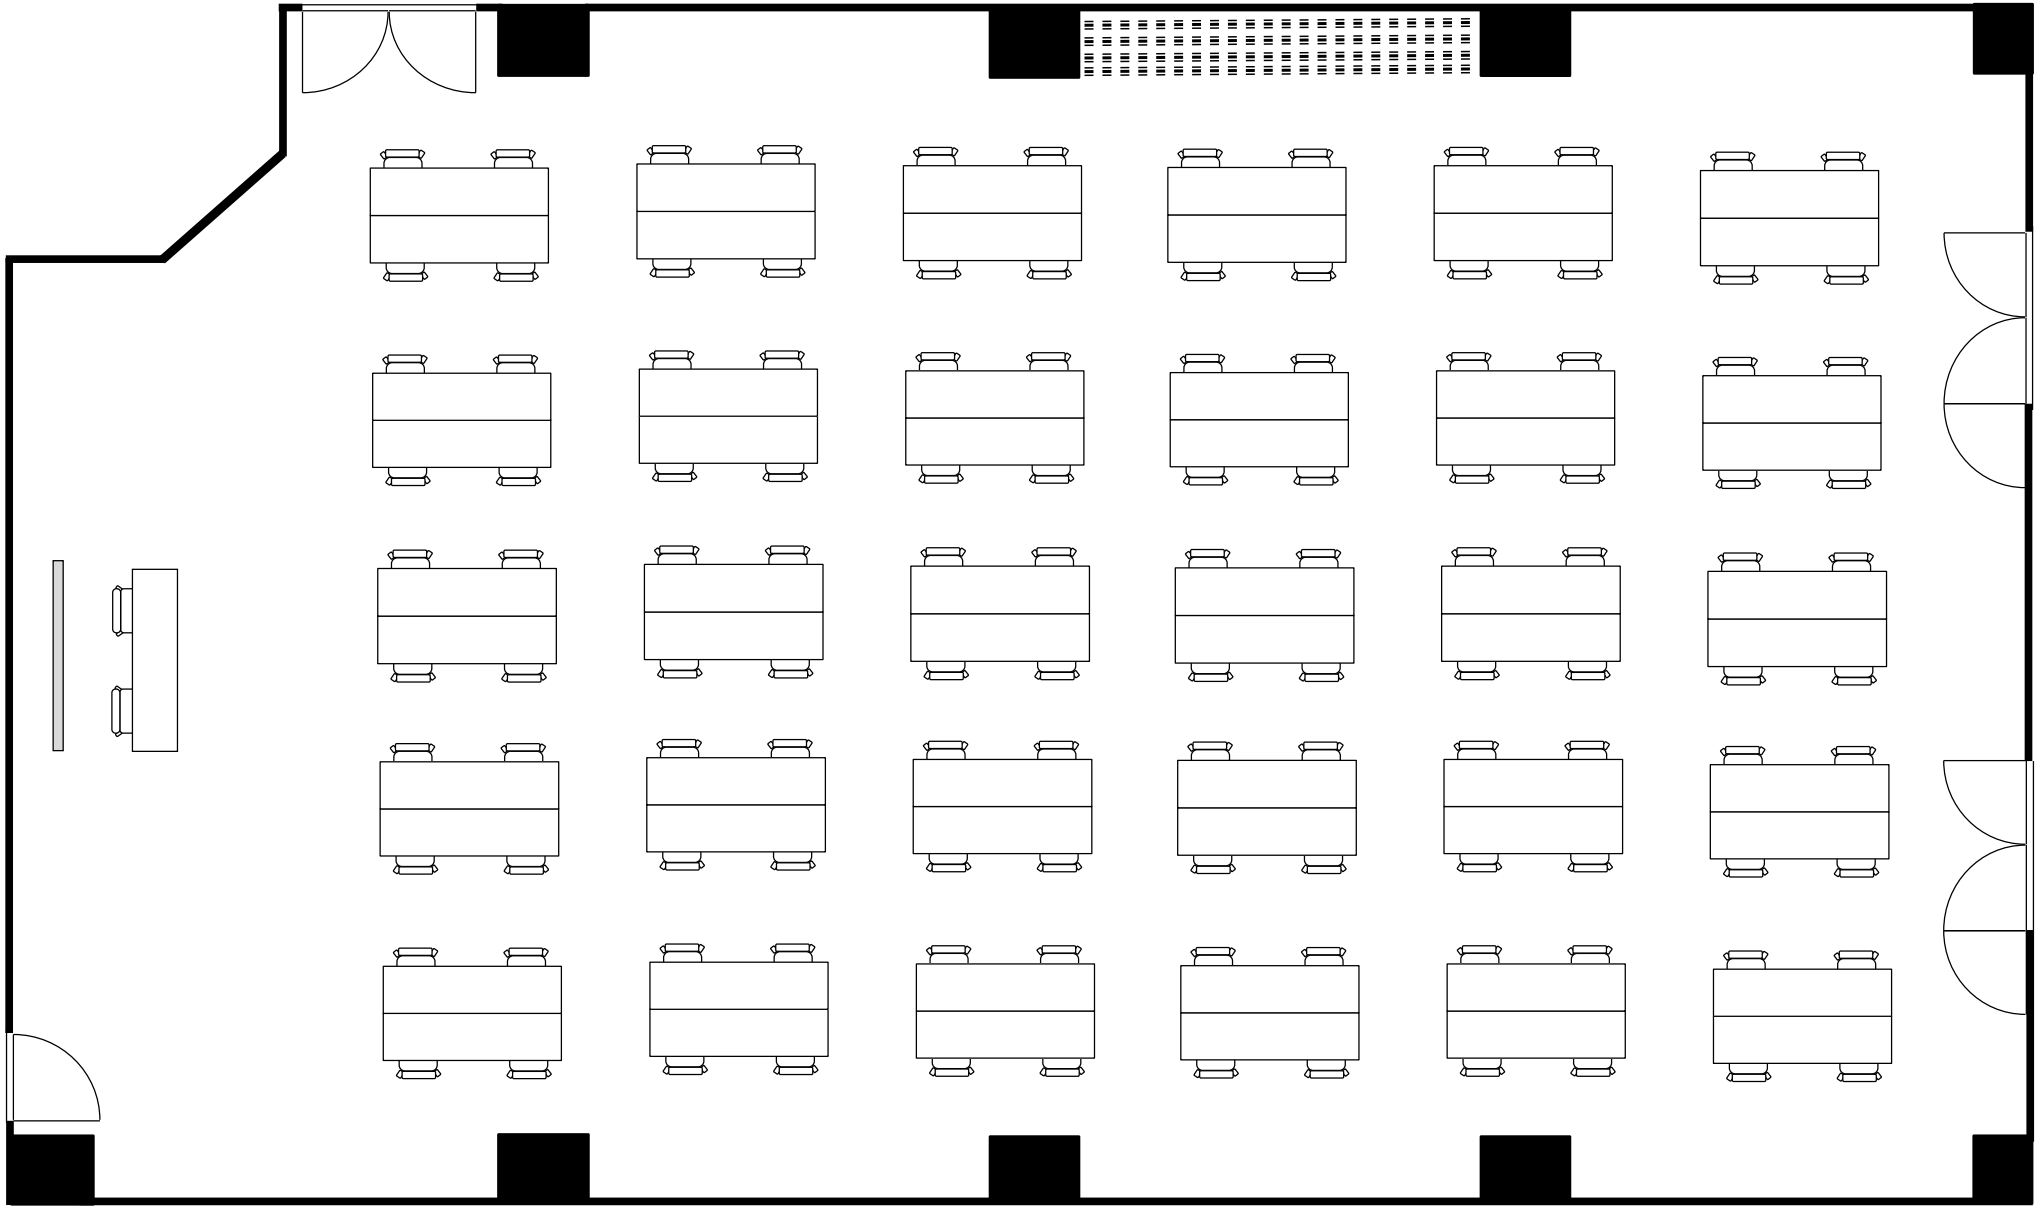

丸ビル別館会議室

2階 2-3号室 (Hタイプ)

設置 : 島形式 (Tの字6人掛け)  
収容人数 : 120名

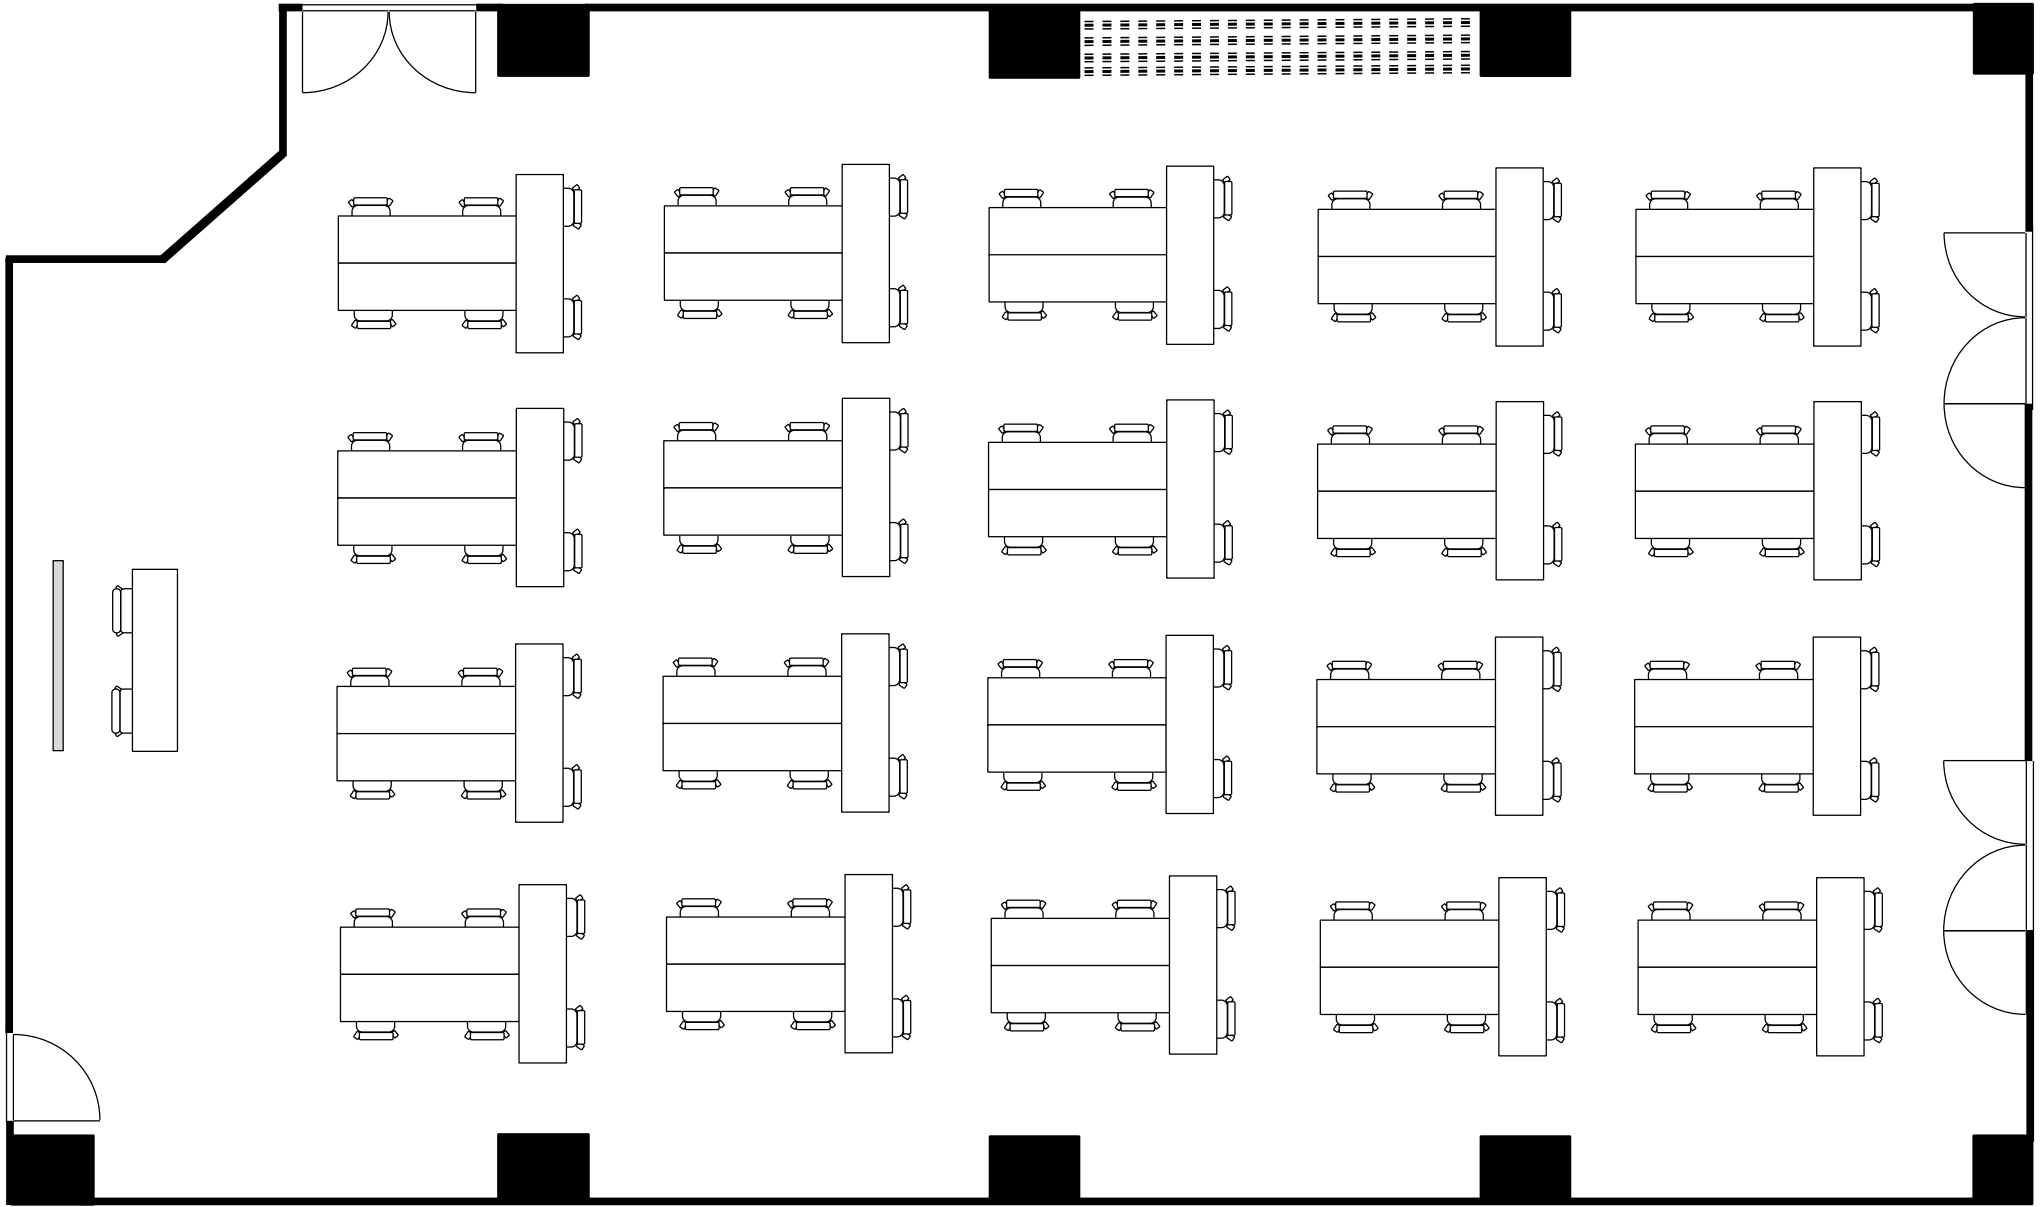

丸ビル別館会議室

2階 2-3号室 (Hタイプ)

設 置 :	シアター形式
収容人数 :	250 名

