

丸ビル別館会議室


3階 3-1号室 (Cタイプ)

設 営

スクール形式2名掛

収容人数

26名

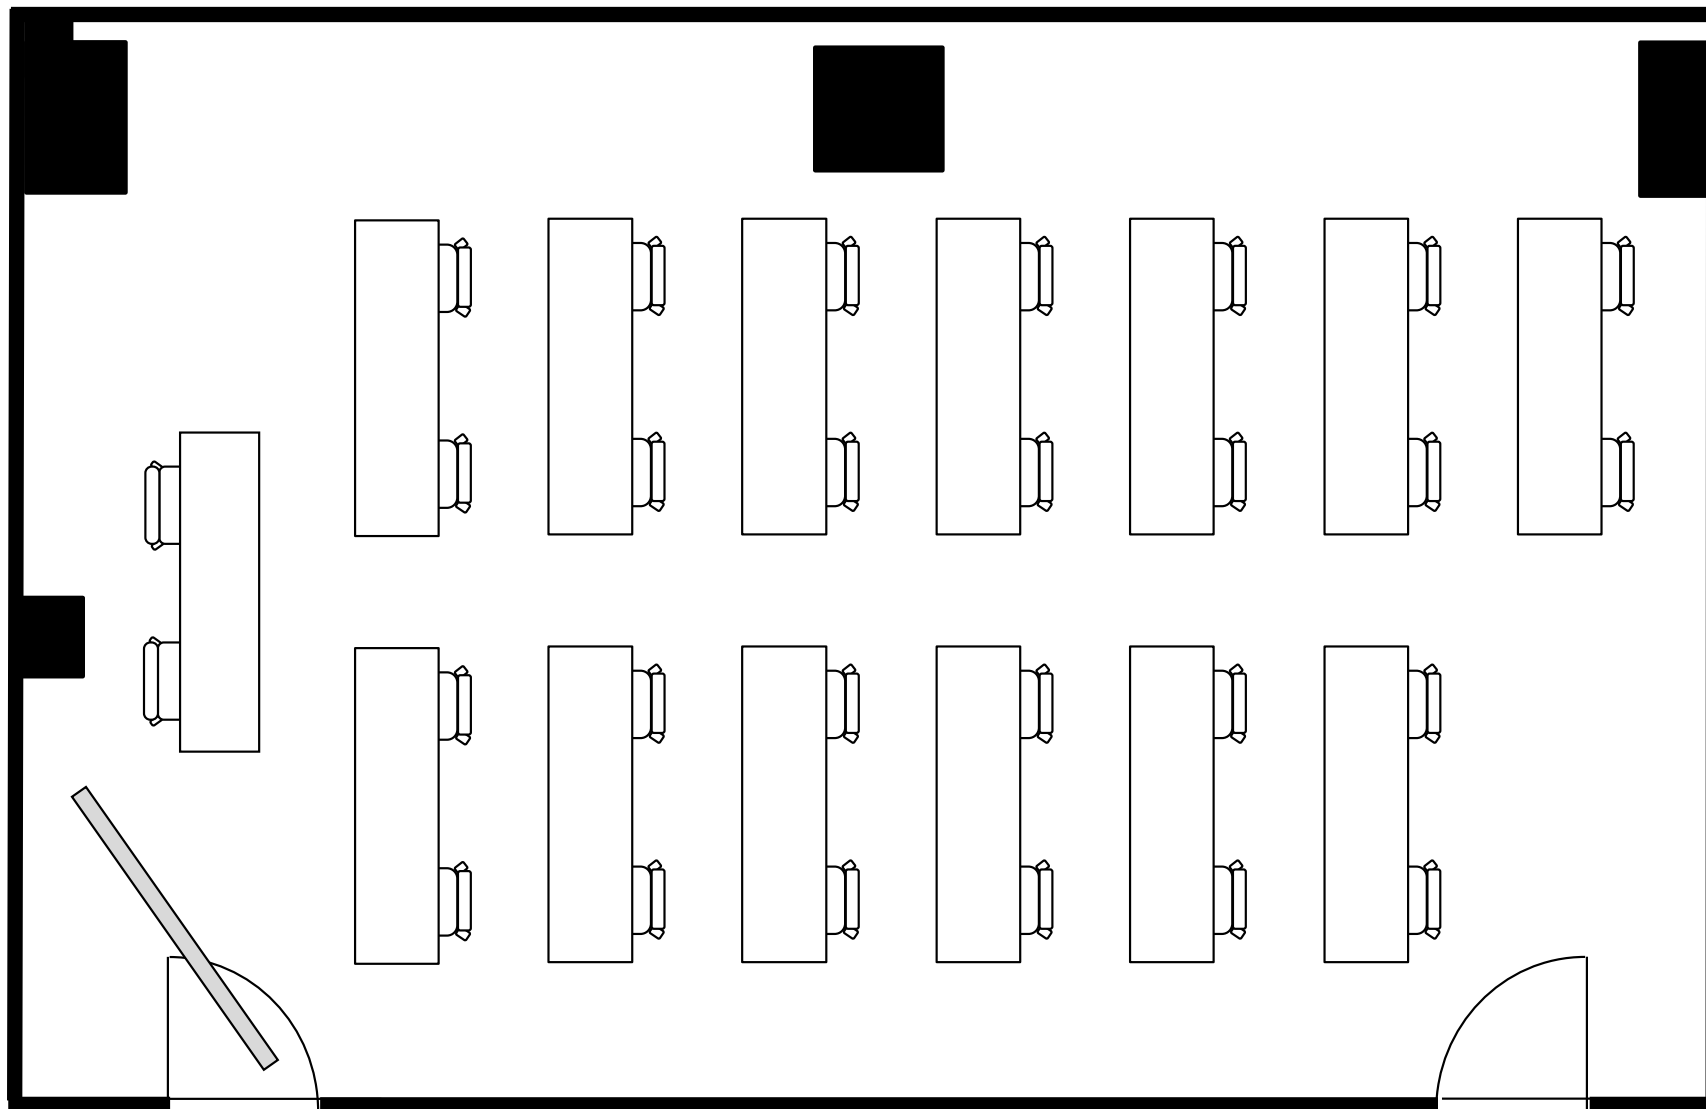

丸ビル別館会議室


3階 3-1号室 (Cタイプ)

設 営

□の字形式2名掛

収容人数

20名

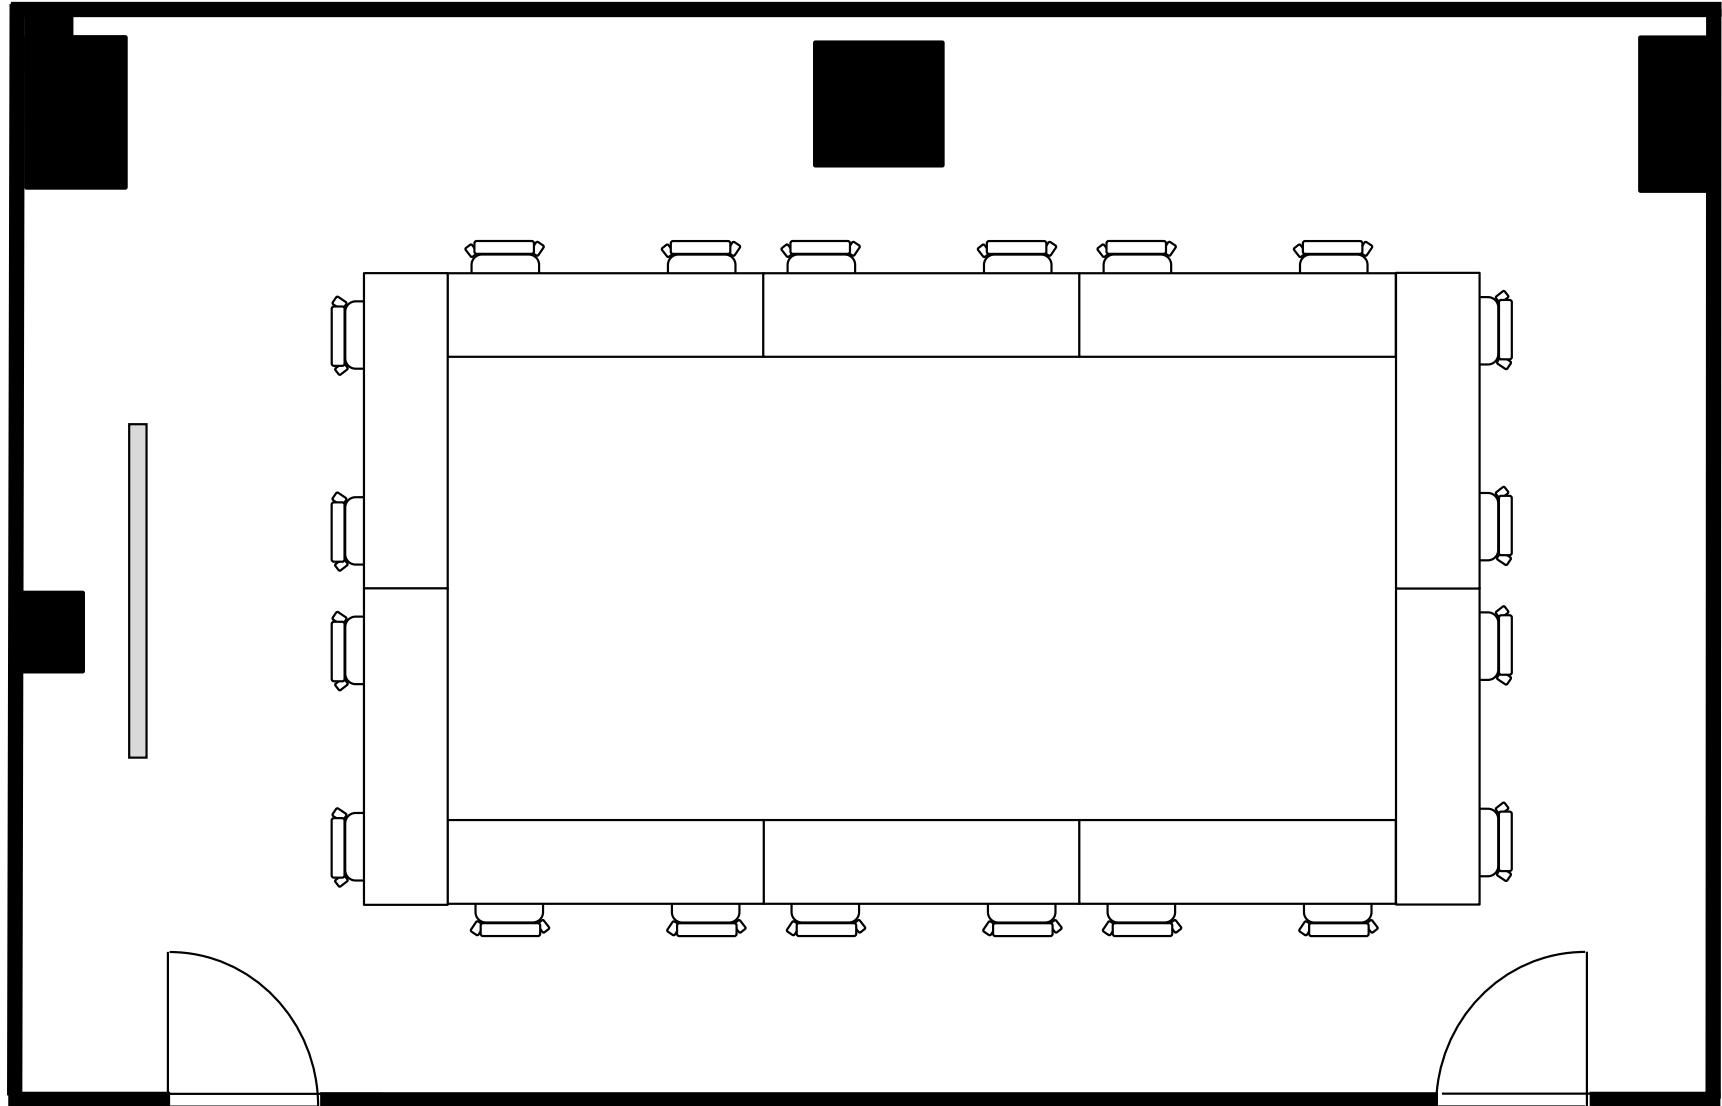

丸ビル別館会議室


3階 3-1号室 (Cタイプ)

設 営

コの字形形式2名掛

収容人数

16名

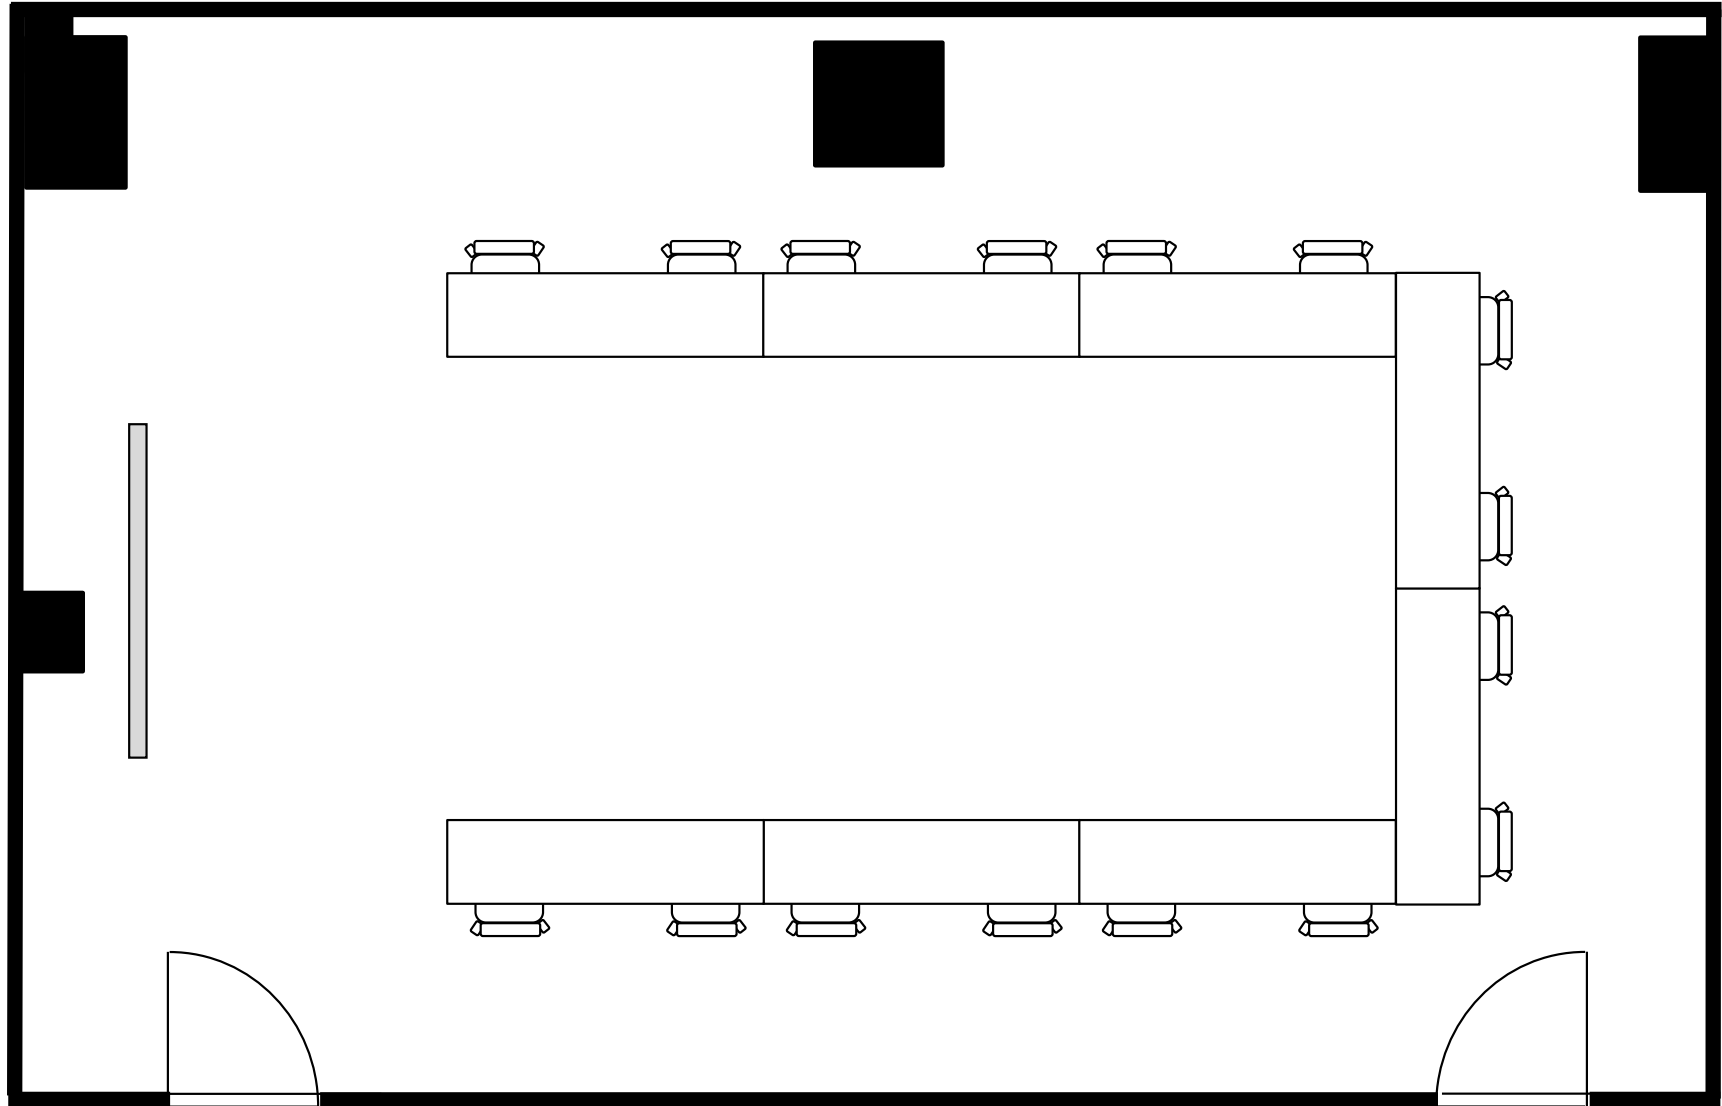


丸ビル別館会議室

3階 3-1号室 (Cタイプ)

設 営 島形式 (4人掛け)

収容人数 20名

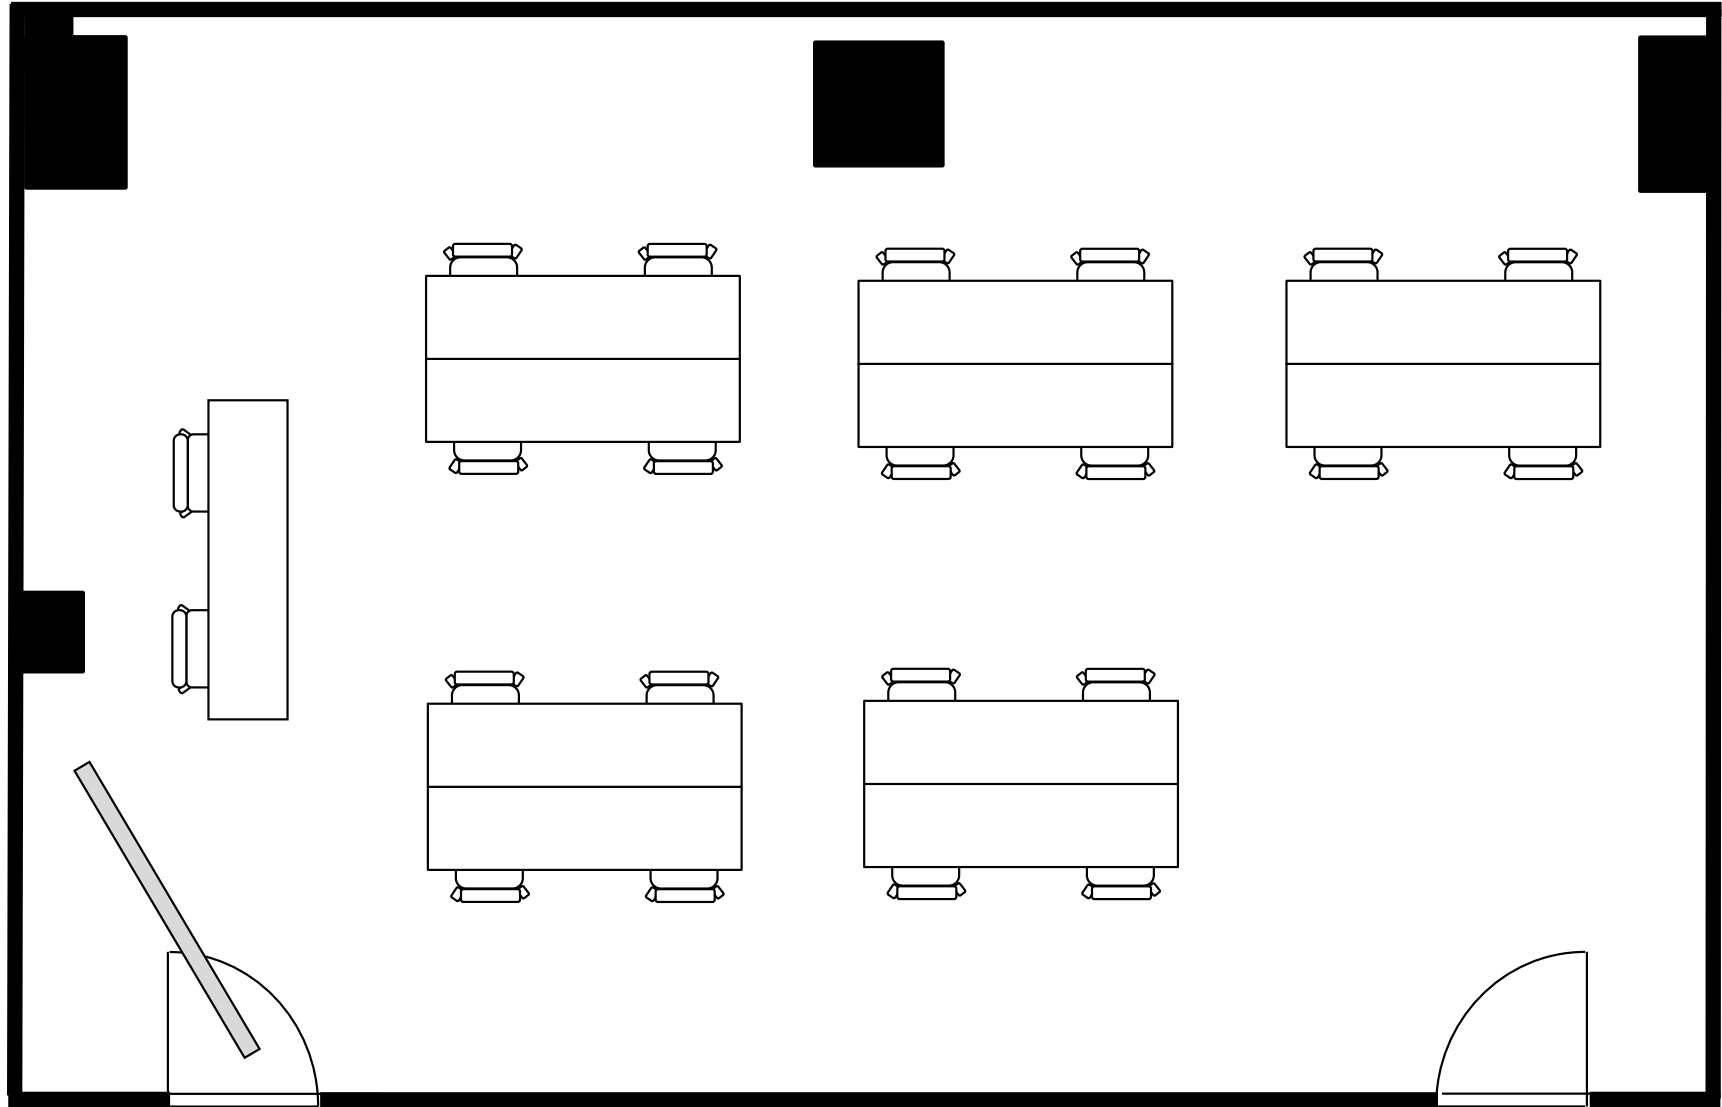


丸ビル別館会議室

3階 3-1号室 (Cタイプ)

設 営 島形式 (Tの字6人掛け)

収容人数 24名

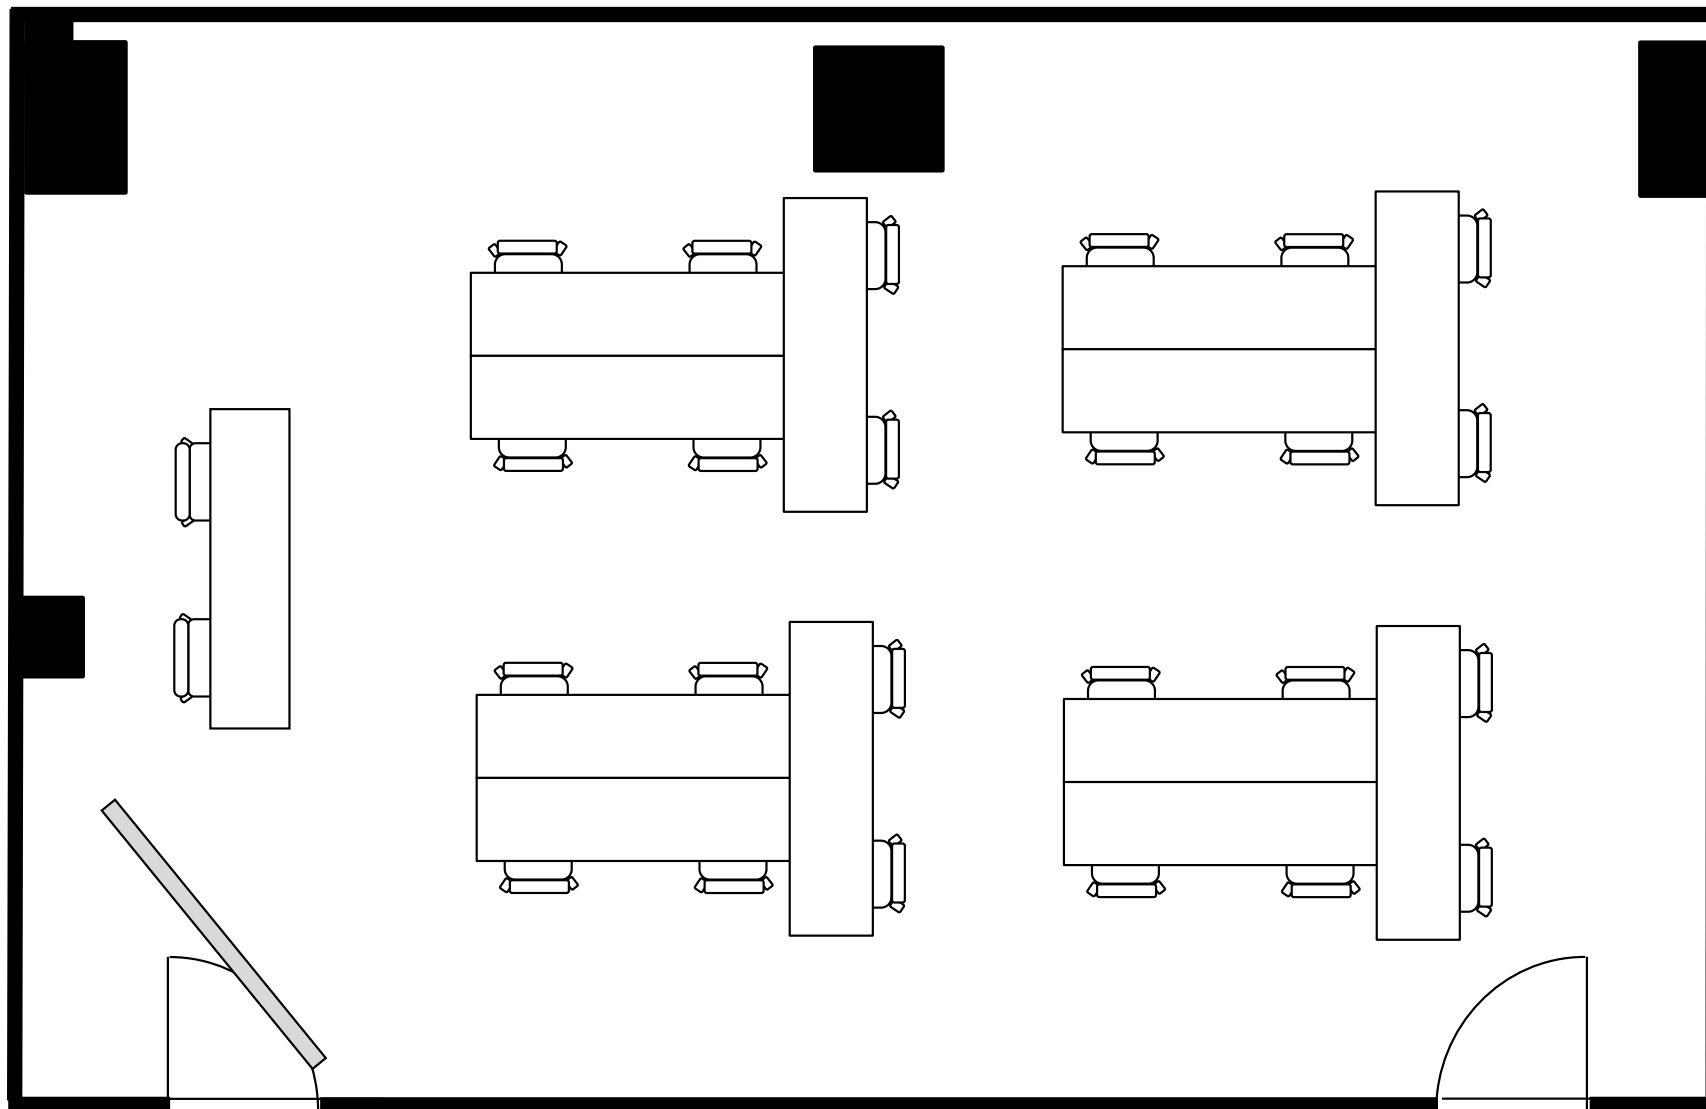

丸ビル別館会議室

3階 3-1号室 (Cタイプ)

設 営

シアター形式

収容人数

47名

